

รายการประกอบแบบก่อสร้าง

1. งานคอนกรีต





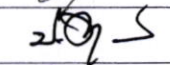

- คอนกรีตต้องผสม 1 : 2 : 4
- คอนกรีตที่ถูกลูกค้อออกเพื่อการใดก็ตาม จะต้องได้รับการซ่อมแซมโดยใช้น้ำยา EPOXY ผสมทรายตามอัตราส่วน

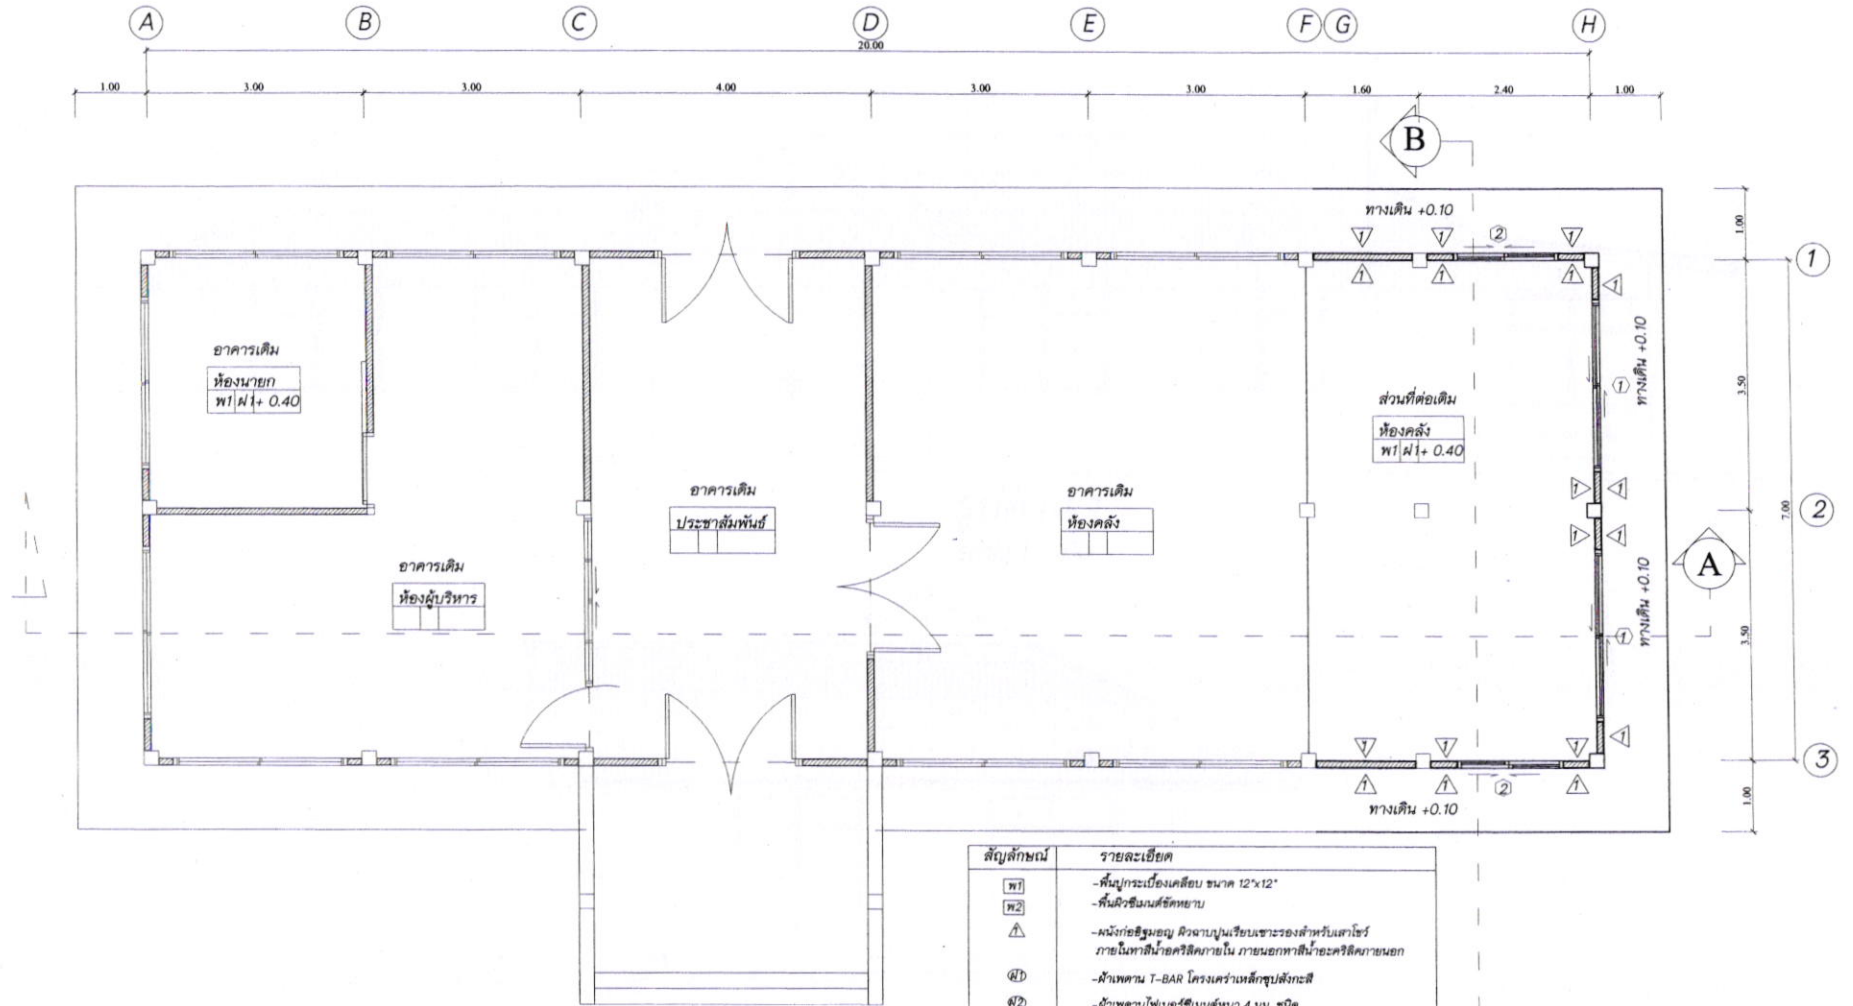
2. งานเหล็กเส้นเสริมคอนกรีต

- เหล็กเส้นกลม ต้องมีคุณสมบัติตรงตามมาตรฐาน ผลิตภัณฑ์อุตสาหกรรม มอก.20-2559 SR-24
- เหล็กข้ออ้อย ต้องมีคุณสมบัติตรงตามมาตรฐาน ผลิตภัณฑ์อุตสาหกรรม มอก.24-2559 SD-30
- รอยต่อระหว่างชิ้นส่วนของโครงสร้างเหล็กรูปพรรณ ถ้าในแบบไม่ได้กำหนดเป็นอย่างอื่น ให้ใช้การต่อเชื่อมโดยใช้ลวดเชื่อมขนาดมีกำลังประลัยเท่ากับ 4,900 ksc. และรอยต่อของเหล็กรูปพรรณใช้วิธีการเชื่อมทาบ



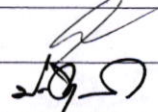

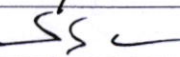
3. งานสี

- สีที่ใช้ให้ใช้สีน้ำอะคริลิก 100 % ทั้งภายนอกและภายใน
- ก่อนที่จะทำสีจริงทุกครั้ง ต้องให้ผนังนั้นแห้งเสียก่อน ก่อนทาสีจริงจะต้องทาสีรองพื้นก่อน 1 ครั้ง แล้วจึงทาสีจริงอีก 2 ครั้ง การทาสีทับแต่ละครั้งจะต้องให้สีที่ทาครั้งก่อนแห้งสนิทก่อน
- การทาสีส่วนที่เป็นไม้ ผู้รับจ้างต้องตกแต่งรอยร้าว, รอยตะปูให้เรียบร้อยแล้วขัดให้เรียบทาสีน้ำมัน
- การเตรียมตัวสำหรับงานโป้ว จะต้องทำความสะอาดผิวโลหะนั้นให้ปราศจากสนิม ทารองพื้นด้วยสีกันสนิมแล้วจึงทาสีน้ำมันอีก 2 ครั้ง

 <p>กองช่าง</p>	<p>โครงการก่อสร้าง ต่อเติมอาคารสำนักงาน</p>	<p>เจ้าของโครงการ เทศบาลตำบลปึงโค้ง</p>	<p>เขียนแบบ</p>		<p>นางสาวสุวิภา บัวหอม พนักงานจ้างทั่วไป</p>	<p>ผู้ตรวจสอบ</p>		<p>นายราเชนต์ บัวเขียว ผู้อำนวยการกองช่าง</p>	<p>มาตราส่วน 1 : 75</p>	
		<p>สถานที่ก่อสร้าง สำนักงานเทศบาลตำบลปึงโค้ง หมู่ที่ 5 ตำบลปึงโค้ง</p>	<p>วิศวกร</p>		<p>นายเลนก อินทะเทศ วิศวกรสามัญ โยธา สย.7200</p>	<p>เห็นชอบ</p>		<p>นายบริชา หนูทองแก้ว ปลัดเทศบาลตำบลปึงโค้ง</p>	<p>วัน/เดือน/ปี</p>	<p>แบบ A - 02</p>
						<p>อนุมัติ</p>		<p>นายสุทัศน์ บ้านเย็น นายกเทศมนตรีตำบลปึงโค้ง</p>	<p>แผ่นที่รวม</p>	<p>02 / 13</p>



แปลนพื้น
scale 1 : 75

 กองช่าง	โครงการก่อสร้าง ต่อเติมอาคารสำนักงาน	เจ้าของโครงการ เทศบาลตำบลปึงโค้ง	เขียนแบบ 	นางสาวจุริชา บัวหอม พนักงานช่างทั่วไป	ผู้ตรวจสอบ 	นายรณชต์ บัวเขียว ผู้อำนวยการกองช่าง	มาตรฐาน 1 : 75 วัน/เดือน/ปี
	สถานที่ก่อสร้าง สำนักงานเทศบาลตำบลปึงโค้ง หมู่ที่ 5 ตำบลปึงโค้ง	วิศวกร 	นายเอก อินทะเทศ วิศวกรสามัญ โยธา สย.7200	อนุมัติ 	นายสุทัศน์ บ้านเย็น นายกเทศมนตรีตำบลปึงโค้ง	แบบ A - 03 แผ่นที่ 03 รวม 13	