

หนังสือรับรอง

ของ

ผู้ประกอบการวิศวกรรมควบคุมและสถาปัตยกรรมควบคุม

ที่ 94 หมู่ที่ 3 ตำบลฟ้าฮ่าม อำเภอเมือง จังหวัดเชียงใหม่

วันที่ 5 เดือน พฤษภาคม พ.ศ. 2561

โดยหนังสือฉบับนี้ ข้าพเจ้า นายอเนก อินทะเทศ อายุ 56 ปี เชื้อชาติไทย สัญชาติไทย
อยู่บ้านเลขที่ 94 หมู่ที่ 3 ถนน - ตำบล ฟ้าฮ่าม อำเภอ เมือง จังหวัด เชียงใหม่
ที่ทำงาน มหาวิทยาลัยเทคโนโลยีราชมงคลล้านนา โทร. 053-892-780 ที่บ้านโทร. 053-247407
ได้รับอนุญาตให้ประกอบวิชาชีพวิศวกรรมควบคุม ประเภท สามัญวิศวกร สาขา วิศวกรรมโยธา
ตามใบอนุญาต เลขทะเบียน สย.7200 และขณะนี้ไม่ได้ถูกเพิกถอนใบอนุญาตให้ประกอบวิชาชีพ

ขอรับรองว่าข้าพเจ้าเป็นผู้รับผิดชอบตามพระราชบัญญัติวิชาชีพ วิศวกรรม 2505

โดยข้าพเจ้าเป็นผู้คำนวณโครงสร้าง

เป็นสิ่งปลูกสร้างชนิด..... (อาคาร) จำนวน..... 1 แห่ง เพื่อใช้..... เป็นถนน.....

เป็นสิ่งปลูกสร้างชนิด..... - จำนวน..... - เพื่อใช้..... -

เป็นสิ่งปลูกสร้างชนิด..... - จำนวน..... - เพื่อใช้..... -

ของ..... หมอ ปิงไคว (นายอินทกิตติพงษ์) บ้านงาม, กว.....

ปลูกสร้างในโฉนดที่..... หมู่ที่ 11 ถนน.....

ตำบล..... ปิงไคว อำเภอ..... ไร่ยาว จังหวัด..... (เชียงใหม่)

ตามแผนผังบริเวณก่อสร้าง, รายการคำนวณ, รายการก่อสร้าง ที่ข้าพเจ้าได้ลงนามรับรองไว้แล้ว ซึ่งแนบมา
พร้อมเรื่องราวขออนุญาตปลูกสร้างอาคาร

เพื่อเป็นหลักฐานข้าพเจ้าได้ลงลายมือชื่อไว้เป็นสำคัญ

(ลงชื่อ..... นายอเนก อินทะเทศ วิศวกร


(ลงชื่อ..... สามัญวิศวกร โยธา สย.7200 ผู้ขออนุญาตปลูกสร้างอาคาร

(ลงชื่อ..... พยาน

(ลงชื่อ..... พยาน



ใบอนุญาตประกอบวิชาชีพวิศวกรรมควบคุม
ตามพระราชบัญญัติวิศวกร พ.ศ. ๒๕๔๒

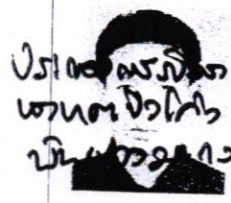

ชื่อ-สกุล นายเอก อีทะเทศ
เลขประจำตัวประชาชน 3500100208398


ปริญญาตรี สาขา วิศวกรรมโยธา
ระดับ สามัญศึกษา เลขที่บัณฑิต ๗๒๐๐
วันที่ ๒๕ มิ.ย. ๒๕๖๓
ประเภทวิชา วิศวกรรมโยธา
วันออกบัตร ๒๔ มิ.ย. ๒๕๖๓ บัตรหมดอายุ ๒๔ มิ.ย. ๒๕๖๓
ชื่อใบอนุญาต อ.เอก อี

ผู้ได้รับใบอนุญาต

นายกสภาวิศวกร

(นายเอก อีทะเทศ)

สามัญวิศวกร โยธา สอ.7200

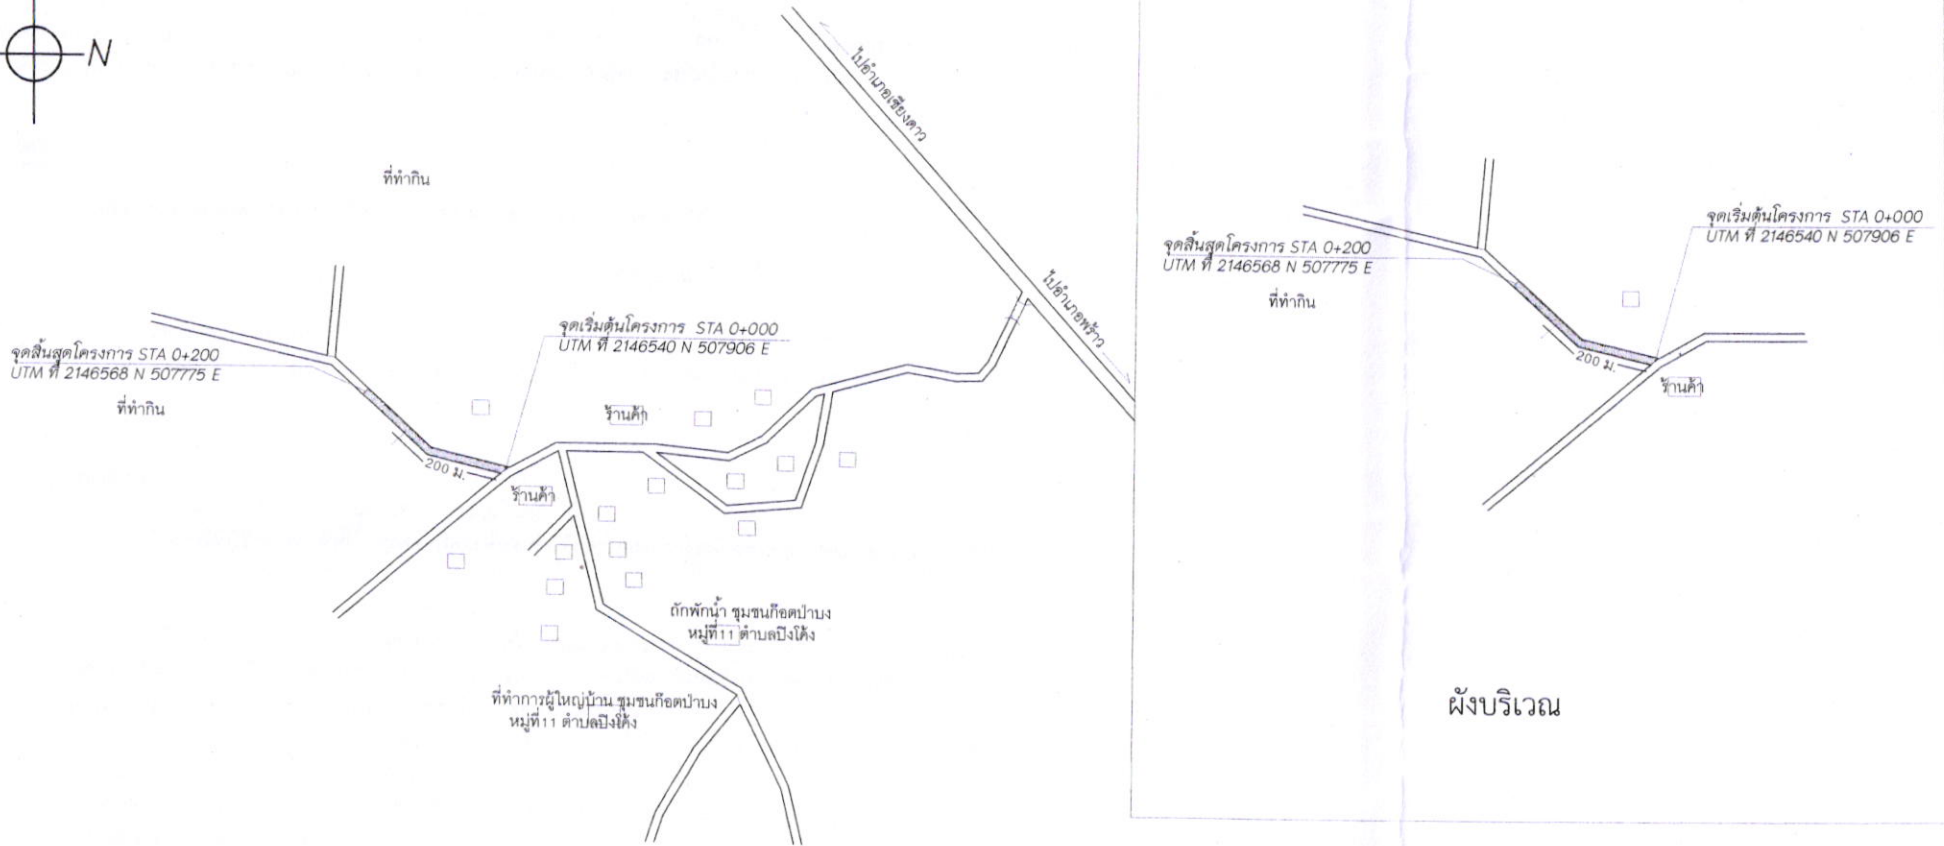

แผนที่สังเขปแสดงสถานที่โครงการก่อสร้างถนนคอนกรีตเสริมเหล็ก จากบ้านนายจะแฉะ จะฟู ถึงบ้านนายอภิชาติ ปัญญาพระพร (ห้วยอมบ้านก้อตป่าบง) บ้านปางมะกง หมู่ที่ 11 ตำบลปึงโค้ง อำเภอเชียงดาว จังหวัดเชียงใหม่

 กองช่าง	โครงการก่อสร้าง	เจ้าของโครงการ	ผู้เขียนแบบ		นางสาวจุฑา บัวหอม พนักงานจ้างทั่วไป	ผู้ตรวจสอบ		นายราเชนทร์ บัวเขียว ผู้อำนวยการกองช่าง	มาตราส่วน	1 : 75
	ถนนคอนกรีตเสริมเหล็ก	เทศบาลตำบลปึงโค้ง	วิศวกร			เห็นชอบ				นายปรีชา หนูทองแก้ว ปลัดเทศบาลตำบลปึงโค้ง
	สถานที่ก่อสร้าง (ห้วยอมบ้านก้อตป่าบง) บ้านปางมะกง หมู่ที่ 11 ตำบลปึงโค้ง				อนุมัติ		นายสุทัศน์ บานเย็น นายกเทศมนตรีตำบลปึงโค้ง	แผนที่รวม	02 / 06	