
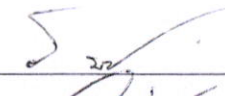
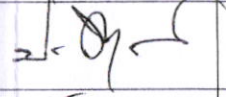



แผนที่สังเขปแสดงสถานที่โครงการปรับปรุงถนนลูกรัง (เดิม) จากสวนนายเลา เลาสี ถึงสวนนางด้อย แก้วใจ บ้านใหม่สามัคคี หมู่ที่ 10 ตำบลปึงโค้ง อำเภอยางตลาด จังหวัดเชียงใหม่

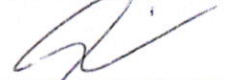

โครงการก่อสร้าง ปรับปรุงถนนลูกรัง (เดิม)	เจ้าของโครงการ เทศบาลตำบลปึงโค้ง	ผู้เขียนแบบ 	นางสาวจริรา บัวหอม พนักงานจ้างทั่วไป	เห็นชอบ 	นายปรีชา หนูทองแก้ว ปลัดเทศบาลตำบลปึงโค้ง	มาตรฐาน 1 : 100
	สถานที่ก่อสร้าง บ้านใหม่สามัคคี หมู่ที่ 10 ตำบลปึงโค้ง	ผู้ตรวจสอบ 	นายราเชนทร์ บัวเขียว ผู้อำนวยการกองช่าง	อนุมัติ 	นายสุทัศน์ บานเย็น นายกเทศมนตรีตำบลปึงโค้ง	งบ A - 02 แผ่นที่ รวม 02 / 04


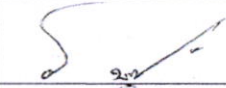
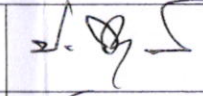


รายการประกอบแบบ

งานถางป่า ขุดตอ (CLEARING AND GRUBBING) เป็นการกำจัดต้นไม้ ตอไม้ พุ่มไม้ เศษไม้ ขยะ วัชพืช และสิ่งอื่นที่ไม่ต้องการ ภายในเขตทาง
วิธีการก่อสร้าง

1. การถางป่าให้ทำภายในบริเวณตลอดเขตทางและการขุดตอให้ทำภายในบริเวณที่จะทำการก่อสร้างคันทาง
2. บริเวณบ่อขี้มและแหล่งวัสดุ ให้เอาตอไม้ รากไม้และวัสดุอื่นๆ ไม่ต้องการประปนอยู่ออกจนเห็นว่าไม่มีสิ่งดังกล่าว ปนกับวัสดุที่จะนำมาใช้ในการก่อสร้าง
3. วัสดุจากการถางป่า ขุดตอ ให้นำไปทิ้งตามบริเวณที่ผู้ควบคุมงานเห็นสมควร
4. ตลอดระยะเวลาที่ถางป่า ขุดตอให้ทำด้วยความระมัดระวังในการตัดต้นไม้ ไม่ให้เกิดอันตรายและทำความเสียหายแก่ต้นไม้ที่คงไว้
5. หลังจากการถางป่า ขุดตอ ให้ปาดเกลี่ย ปรับแต่ง และเก็บเศษวัสดุไปทิ้งนอกเขตทางให้เรียบร้อย


งานตกแต่งเกลี่ยคันทางเดิม (RESHAPING AND LEVELING) เป็นการเกลี่ยปรับระดับของพื้นถนนและไหล่ทางเดิมให้เรียบ รวมทั้งเอาวัชพืช และสิ่งสกปรกออกให้หมด
วิธีการก่อสร้าง

1. ให้ใช้รถเกรด หรือเครื่องมืออื่นปรับเกลี่ยแต่งผิวหน้าของคันทางเดิมตลอดความกว้างของคันทางรวมทั้งไหล่ทั้งสองข้างด้วย
2. ให้เก็บวัชพืช และสิ่งสกปรกบนคันทางเดิมออกให้หมด
3. ตอนใดที่สูง ให้ปาดออกให้ได้ระดับและตอนใดเป็นหลุม บ่อ หรือแอ่ง ให้ทำการขุดแต่งแล้วลงลูกรังบนคันทางเกลี่ยเป็นชั้นๆ ให้สม่ำเสมอตลอดพื้นที่ พรมน้ำแล้วทำการบดอัดแน่น
4. การตกแต่งเกลี่ยคันทางเดิมเมื่อเสร็จเรียบร้อยแล้วผิวของคันทางเดิมต้องเรียบสม่ำเสมอได้ระดับสะอาดและไม่มีแอ่ง หลุม บ่อ

 กองช่าง	โครงการก่อสร้าง ปรับปรุงถนนลูกรัง (เดิม)	เจ้าของโครงการ เทศบาลตำบลบึงไค้	ผู้เขียนแบบ 	นางสาวสุจิรา บัวหอม พนักงานจ้างทั่วไป	เห็นชอบ 	นายปรีชา พงษ์ทองแก้ว ปลัดเทศบาลตำบลบึงไค้	มาตรฐาน 1 : 100
		สถานที่ก่อสร้าง บ้านใหม่สามัคคี หมู่ที่ 10 ตำบลบึงไค้	ผู้ตรวจสอบ 	นายราเชนทร์ บัวเขียว ผู้อำนวยการกองช่าง	อนุมัติ 	นายสุทัศน์ บ้านเย็น นายกเทศมนตรีตำบลบึงไค้	แบบ A - 03
						แผ่นที่ 03	รวม 04

รายการซ่อมแซมถนนลูกรัง

1. ทำการตากถางวัชพืช หญ้า ดินเลนโคลน และวัสดุอื่นที่ไม่พึงประสงค์ออกจากพื้นทางลูกรังเดิม
2. ทำการลงลูกรังเสริมพื้นทางให้ได้ระดับแล้วทำการปรับเกลีย

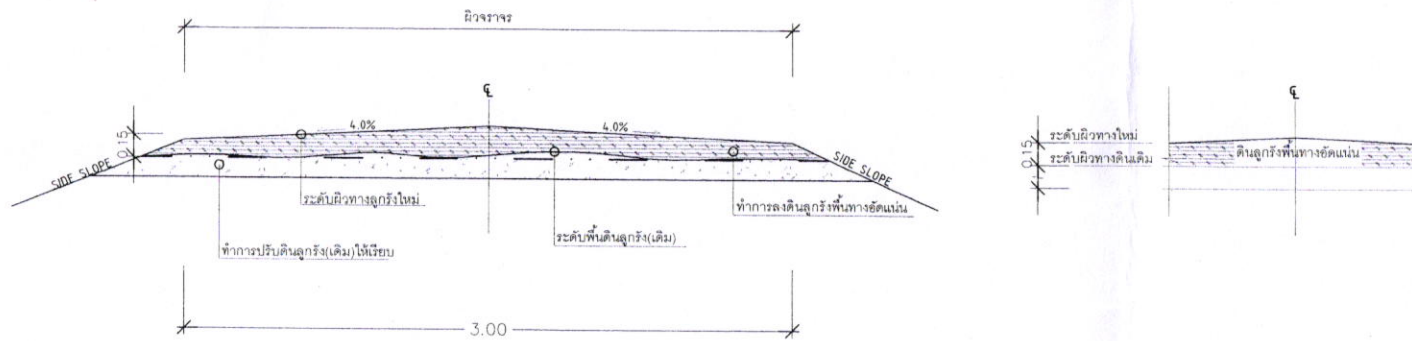

รูปตัดโครงการสร้างทาง

<p>กองช่าง</p>	<p>โครงการก่อสร้าง ปรับปรุงถนนลูกรัง (เดิม)</p>	<p>เจ้าของโครงการ เทศบาลตำบลปึงโค้ง</p>	<p>ผู้เขียนแบบ</p>	<p>นางสาวรุจิรา บัวหอม พนักงานจ้างทั่วไป</p>	<p>เห็นชอบ</p>	<p>นายปรีชา หนูทองแก้ว ปลัดเทศบาลตำบลปึงโค้ง</p>	<p>มาตราส่วน วัน/เดือน/ปี</p>	<p>Not to scale</p>
	<p>สถานที่ก่อสร้าง บ้านใหม่สามัคคี หมู่ที่ 10 ตำบลปึงโค้ง</p>	<p>ผู้ตรวจสอบ</p>	<p>นายราเชนต์ บัวเขียว ผู้อำนวยการกองช่าง</p>	<p>อนุมัติ</p>	<p>นายสุทัศน์ บ้านเย็น นายกเทศมนตรีตำบลปึงโค้ง</p>	<p>แบบ แผ่นที่ รวม</p>	<p>A - 04 04 04</p>	