


สารบัญแบบ

สัญลักษณ์แบบ


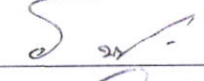
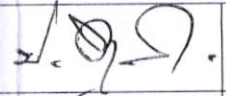


No.	DRAWING No.	ARCHITECTURAL DRAWING	No.	DRAWING No.	ELECTRICAL DRAWING
01	A - 01	สารบัญแบบ, สัญลักษณ์แบบ			
02	A - 02	แผนที่สิ่งเขปสถานที่ปรับปรุงถนนลูกครึ่ง(เดิม)			
03	A - 03	รายการประกอบแบบ			
04	A - 04	รูปตัดการปรับปรุงถนนลูกครึ่งโดยทั่วไป			
			No.	DRAWING No.	SANITARY DRAWING
5.	DRAWING No.	STRUCTURES DRAWING			

<p>SPECIFICATION FOR ROOM</p>	<p>DIRECTION OF SECTION</p>
<p>MATERIAL</p>	<p>WALL NUMBER</p>
<p>DIMENTION</p>	
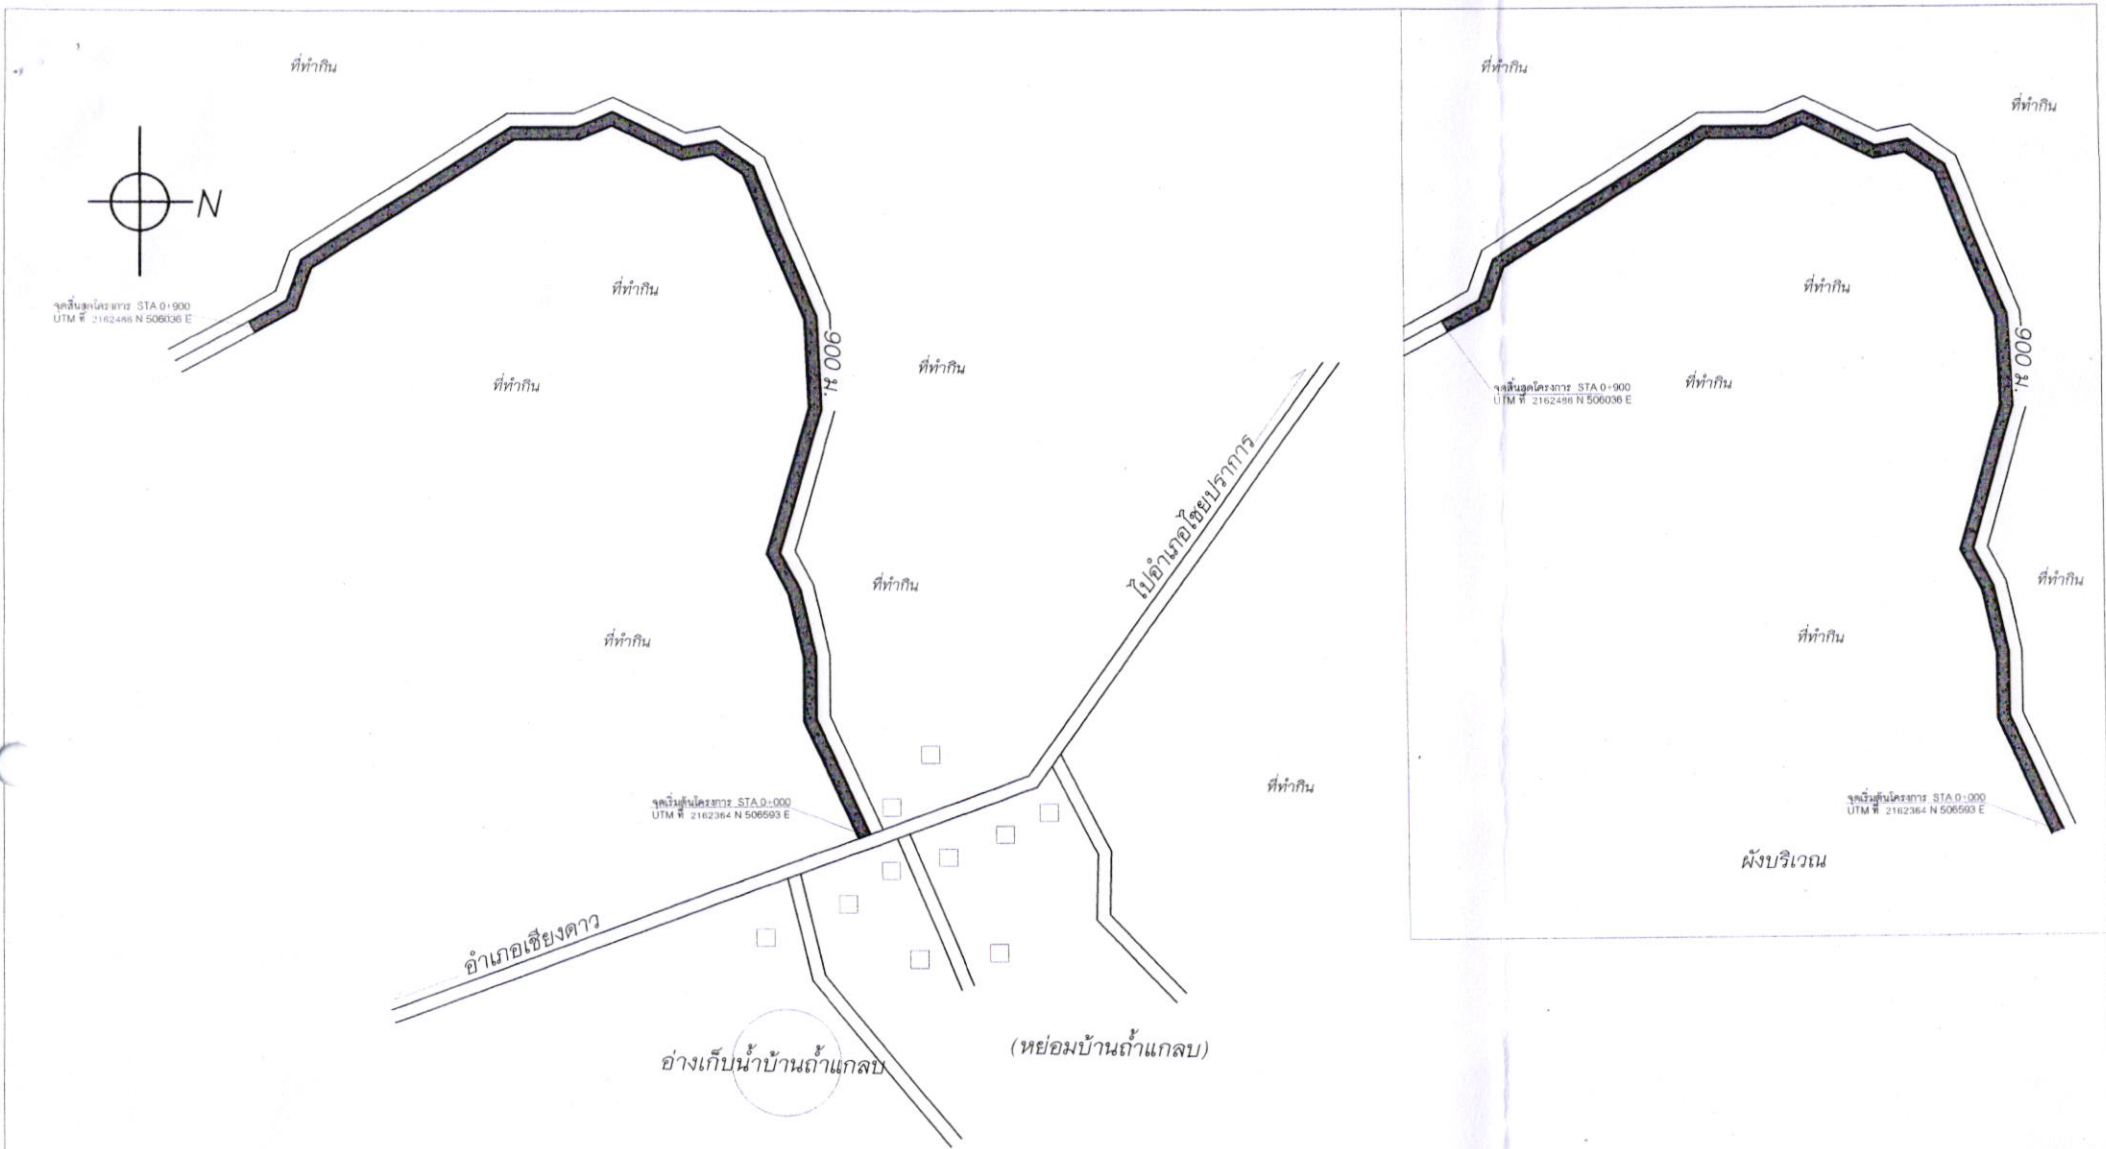
<p>กรุงเทพมหานคร กรุงเทพมหานคร กรุงเทพมหานคร</p>	<p>โครงการก่อสร้าง ปรับปรุงถนนลูกครึ่ง (เดิม)</p>	<p>เจ้าของโครงการ เทศบาลตำบลปึงโค้ง</p>	<p>ผู้เขียนแบบ</p>	<p>นางสาวรุจิรา บัวหอม พนักงานจ้างทั่วไป</p>	<p>เห็นชอบ</p>	<p>นายปรีชา หนูทองแก้ว ปลัดเทศบาลตำบลปึงโค้ง</p>	<p>มาตราส่วน 1 : 100</p>
		<p>สถานที่ก่อสร้าง (หอย่อมบ้านถ้ำแกลบ) บ้านห้วยลึก หมู่ที่ 7 ตำบลปึงโค้ง</p>	<p>ผู้ตรวจสอบ</p>	<p>นายราเชนต์ บัวเขียว ผู้อำนวยการกองช่าง</p>	<p>อนุมัติ</p>	<p>นายสุทัศน์ บานเย็น นายกเทศมนตรีตำบลปึงโค้ง</p>	<p>วัน/เดือน/ปี</p>
<p>กองช่าง</p>						<p>แผ่นที่รวม 01 / 04</p>	



แผนที่สังเขปแสดงสถานที่โครงการปรับปรุงถนนลูกรัง (เดิม) จากบ้านนายสุพรรณพงษ์ ธรรมวงศ์ ถึงสวนนายหว่าง แซ่ลี (หย่อมบ้านถ้ำแกลบ) บ้านห้วยลึก หมู่ที่ 7 ตำบลปึงโค้ง อำเภอเชียงดาว จังหวัดเชียงใหม่

 กองช่าง	โครงการก่อสร้าง ปรับปรุงถนนลูกรัง (เดิม)	เจ้าของโครงการ เทศบาลตำบลปึงโค้ง	ผู้เขียนแบบ 	นางสาวรุจิรา บัวหอม พนักงานจ้างทั่วไป	เห็นชอบ 	นายปรีชา หนูทองแก้ว ปลัดเทศบาลตำบลปึงโค้ง	มาตรการส่วน วัน/เดือน/ปี	1 : 100
	สถานที่ก่อสร้าง (หย่อมบ้านถ้ำแกลบ) บ้านห้วยลึก หมู่ที่ 7 ตำบลปึงโค้ง	ผู้ตรวจสอบ 	นายราเชนทร์ บัวเขียว ผู้อำนวยการกองช่าง	อนุมัติ 	นายสุทัศน์ บานเย็น นายกเทศมนตรีตำบลปึงโค้ง	แบบ A - 02	แผ่นที่ 02 รวม 04	


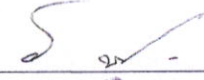
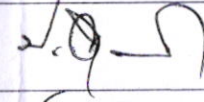

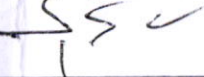
รายการประกอบแบบ

งานถางป่า ขุดตอ (CLEARING AND GRUBBING) เป็นการกำจัดต้นไม้ คอไม้ พุ่มไม้ เศษไม้ ขยะ วัชพืช และสิ่งอื่นที่ไม่ต้องการ ภายในเขตทางวิธีการก่อสร้าง

1. การถางป่าให้ทำภายในบริเวณตลอดเขตทางและการขุดตอให้ทำภายในบริเวณที่จะทำการก่อสร้างคันทาง
2. บริเวณบ่อขุดและแหล่งวัสดุ ให้เอาต้นไม้ รากไม้และวัสดุอื่นๆ ไม่ต้องการปะปนออกจนเห็นว่าไม่มีสิ่งดังกล่าว ปนกับวัสดุที่จะนำมาใช้ในการก่อสร้าง
3. วัสดุจากการถางป่า ขุดตอ ให้นำไปทิ้งตามบริเวณที่ผู้ควบคุมงานเห็นสมควร
4. ตลอดระยะเวลาที่ถางป่า ขุดตอให้ทำด้วยความระมัดระวังในการตัดต้นไม้ ไม่ให้เกิดอันตรายและทำความเสียหายแก่ต้นไม้ที่คงไว้
5. หลังจากการถางป่า ขุดตอ ให้ปาดเกลี่ย ปรับแต่ง และเก็บเศษวัสดุไปทิ้งนอกเขตทางให้เรียบร้อย



งานตกแต่งเกลี่ยคันทางเดิม (RESHAPING AND LEVELING) เป็นการเกลี่ยปรับระดับของพื้นถนนและไหล่ทางเดิมให้เรียบ รวมทั้งเอาวัชพืช และสิ่งสกปรกออกให้หมดวิธีการก่อสร้าง

1. ให้ใช้รถเกรด หรือเครื่องมืออื่นปรับเกลี่ยแต่งผิวหน้าของคันทางเดิมตลอดความกว้างของคันทางรวมทั้งไหล่ทั้งสองข้างด้วย
2. ให้เก็บวัชพืช และสิ่งสกปรกบนคันทางเดิมออกให้หมด
3. ตอนใดที่สูง ให้ปาดออกให้ได้ระดับและตอนใดเป็นหลุม บ่อ หรือแอ่ง ให้ทำการขุดแต่งแล้วลงลูกรังบนคันทางเกลี่ยเป็นชั้นๆ ให้สม่ำเสมอตลอดพื้นที่ พรมน้ำแล้วทำการบดอัดแน่น
4. การตกแต่งเกลี่ยคันทางเดิมเมื่อเสร็จเรียบร้อยแล้วผิวของคันทางเดิมต้องเรียบสม่ำเสมอได้ระดับสะอาดและไม่มีแอ่ง หลุม บ่อ

 กองช่าง	โครงการก่อสร้าง ปรับปรุงถนนลูกรัง (เดิม)	เจ้าของโครงการ เทศบาลตำบลปึงโค้ง	ผู้เขียนแบบ 	นางสาวรุจิรา บัวหอม พนักงานจ้างทั่วไป	เห็นชอบ 	นายปรีชา หนูทองแก้ว ปลัดเทศบาลตำบลปึงโค้ง	มาตรฐาน 1 : 100	
		สถานที่ก่อสร้าง (ห้วยบ้านลำเกลือ) บ้านห้วยลึก หมู่ที่ 7 ตำบลปึงโค้ง	ผู้ตรวจสอบ 	นายราเชนทร์ บัวเขียว ผู้อำนวยการกองช่าง	อนุมัติ 	นายสุทัศน์ บานเย็น นายกเทศมนตรีตำบลปึงโค้ง	วัสดุ A - 03	
							แผ่นที่ รวม 03 / 04	

รายการซ่อมแซมถนนลูกรัง

1. ทำการถมกลางผิวซิท หนา ๖ นิ้ว ดินเลนโคลน และวัสดุอื่นที่ไม่พึงประสงค์ออกจากพื้นทางลูกรังเดิม
2. ทำการลงลูกรังเสริมพื้นทางให้ได้ระดับแล้วทำการปรับเกลียว

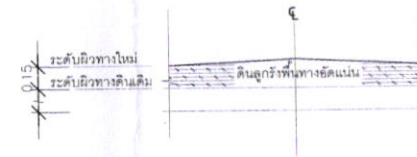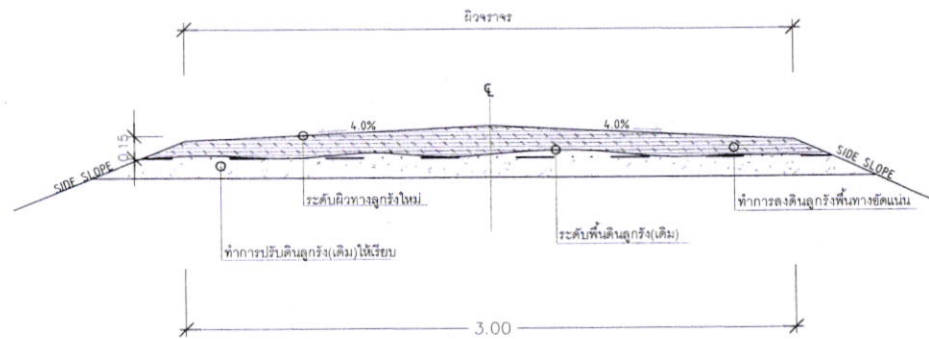

รูปตัดโครงสร้างทาง



โครงการก่อสร้าง
ปรับปรุงถนนลูกรัง (เดิม)

เจ้าของโครงการ
เทศบาลตำบลสิงไค้

ผู้เขียนแบบ

[Handwritten signature]

นางสาวสุจิรา บัวหอม
พนักงานจ้างทั่วไป

เห็นชอบ

[Handwritten signature]

นายปรีชา หนูทองแก้ว
ปลัดเทศบาลตำบลสิงไค้

มาตรฐาน Not to scale

วัน/เดือน/ปี

สถานที่ก่อสร้าง
(ชื่อย่อบ้านเก่าแกลบ) บ้านห้วยลึก หมู่ที่ 7 ตำบลสิงไค้

ผู้ตรวจสอบ

นายราเชนทร์ บัวเขียว
ผู้อำนวยการกองช่าง

อนุมัติ

นายสุทัศน์ บ้านเย็น
นายกเทศมนตรีตำบลสิงไค้

แบบ A - 04

แผ่นที่ 04

รวม 04