
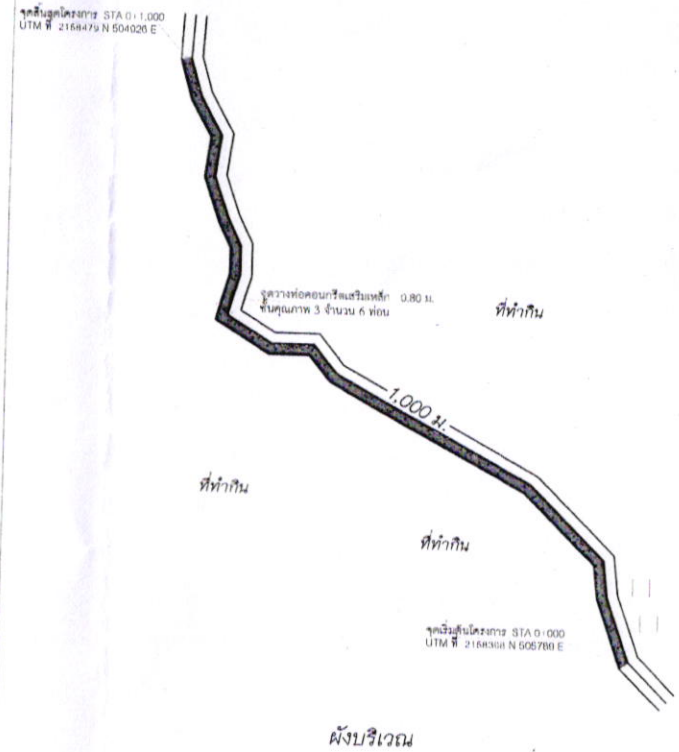



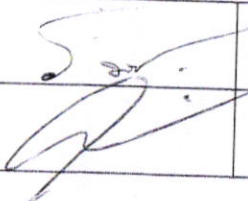
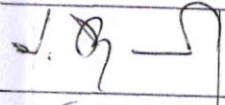
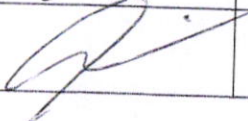
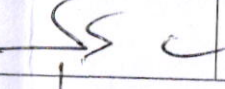
สารบัญแบบ					สัญลักษณ์แบบ	
No.	DRAWING No.	ARCHITECTURAL DRAWING	No.	DRAWING No.	ELECTRICAL DRAWING	
-01	A - 01	สารบัญแบบ, สัญลักษณ์แบบ				
02	A - 02	แผนที่สังเขปสถานที่ปรับปรุงถนนลูกครึ่ง(เดิม)				
-03	A - 03	รายการประกอบแบบ				
04	A - 04	รูปตัดการปรับปรุงถนนลูกครึ่งโดยทั่วไป				
05	A - 05	รูปตัดการวางท่อระบายน้ำ				
			No.	DRAWING No.	SANITARY DRAWING	
	DRAWING No.	STRUCTURES DRAWING				

SPECIFICATION FOR ROOM		DIRECTION OF SECTION	
MATERIAL		WALL NUMBER	
DIMENTION			

	โครงการก่อสร้าง ปรับปรุงถนนลูกครึ่ง (เดิม)	เจ้าของโครงการ เทศบาลตำบลปึงโค้ง	ผู้เขียนแบบ	นางสาวจุฑิรา บัวหอม พนักงานจ้างทั่วไป	เห็นชอบ		นายปรีชา หนูทองแก้ว ปลัดเทศบาลตำบลปึงโค้ง	มาตราส่วน	1 : 100
	สถานที่ก่อสร้าง (หอย่อมบ้านปึงโค้ง) บ้านใหม่สามัคคี หมู่ที่ 10 ตำบลปึงโค้ง	ผู้ตรวจสอบ	นายราเชนต์ บัวเขียว ผู้อำนวยการกองช่าง	อนุมัติ				นายสุทัศน์ บานเย็น นายกเทศมนตรีตำบลปึงโค้ง	วันที่ รวม

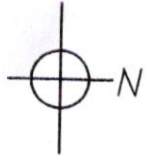

แผนที่สังเขปแสดงสถานที่โครงการปรับปรุงถนนลูกรัง (เดิม) จากสวนนายเย่ง เรืองโมถึงสวนนายวิมล เลหาหวง (ห้วยอมบ้านปงดอง) บ้านใหม่สามัคคี หมู่ที่ 10 ตำบลปึงโค้ง อำเภอเชียงดาว จังหวัดเชียงใหม่

 กองช่าง	โครงการก่อสร้าง ปรับปรุงถนนลูกรัง (เดิม)	เจ้าของโครงการ เทศบาลตำบลปึงโค้ง	ผู้เขียนแบบ		นางสาวรุจิรา บัวหอม พนักงานจ้างทั่วไป	เห็นชอบ		นายปรีชา หุ่นทองแก้ว ปลัดเทศบาลตำบลปึงโค้ง	มาตราส่วน 1 : 100
	สถานที่ก่อสร้าง (ห้วยอมบ้านปงดอง) บ้านใหม่สามัคคี หมู่ที่ 10 ตำบลปึงโค้ง	ผู้ตรวจสอบ		นายราเชนทร์ บัวเขียว ผู้อำนวยการกองช่าง	อนุมัติ		นายสุทัศน์ บานเย็น นายกเทศมนตรีตำบลปึงโค้ง	แบบ A - 02	
								แผ่นที่ 02	รวม 05






รายการประกอบแบบ

งานถางป่า ขุดต่อ (CLEARING AND GRUBBING) เป็นการกำจัดต้นไม้ ตอไม้ พุ่มไม้ เศษไม้ ชยะ วัชพืช และสิ่งอื่นที่ไม่ต้องการ ภายในเขตทาง
วิธีการก่อสร้าง

1. การถางป่าให้ทำภายในบริเวณตลอดเขตทางและการขุดต่อให้ทำภายในบริเวณที่จะทำการก่อสร้างคันทาง
2. บริเวณบ่อขุดและแหล่งวัสดุ ให้เอาตอไม้ รากไม้และวัสดุอื่นๆ ไม่ต้องการปะปนออกจนเห็นว่าไม่มีสิ่งดังกล่าว ปนกับวัสดุที่จะนำมาใช้ในการก่อสร้าง
3. วัสดุจากการถางป่า ขุดต่อ ให้นำไปทิ้งตามบริเวณที่ผู้ควบคุมงานเห็นสมควร
4. ตลอดระยะเวลาที่ถางป่า ขุดต่อให้ทำด้วยความระมัดระวังในการตัดต้นไม้ ไม่ให้เกิดอันตรายและทำความเสียหายแก่ต้นไม้ที่คงไว้
5. หลังจากการถางป่า ขุดต่อ ให้ปาดเกลี่ย ปรับแต่ง และเก็บเศษวัสดุไปทิ้งนอกเขตทางให้เรียบร้อย


งานตกแต่งเกลี่ยคันทางเดิม (RESHAPING AND LEVELING) เป็นการเกลี่ยปรับระดับของพื้นถนนและไหล่ทางเดิมให้เรียบ รวมทั้งเอาวัชพืช และสิ่งสกปรกออกให้หมด
วิธีการก่อสร้าง

1. ให้ใช้รถเกรด หรือเครื่องมืออื่นปรับเกลี่ยแต่งผิวหน้าของคันทางเดิมตลอดความกว้างของคันทางรวมทั้งไหล่ทั้งสองข้างด้วย
2. ให้เก็บวัชพืช และสิ่งสกปรกบนคันทางเดิมออกให้หมด
3. ตอนใดที่สูง ให้ปาดออกให้ได้ระดับและตอนใดเป็นหลุม บ่อ หรือแอ่ง ให้ทำการขุดแต่งแล้วลงลูกรังบนคันทางเกลี่ยเป็นชั้นๆ ให้สม่ำเสมอตลอดพื้นที่ พรมน้ำแล้วทำการบดอัดแน่น
4. การตกแต่งเกลี่ยคันทางเดิมเมื่อเสร็จเรียบร้อยแล้วผิวของคันทางเดิมต้องเรียบสม่ำเสมอได้ระดับสะอาดและไม่มีแอ่ง หลุม บ่อ

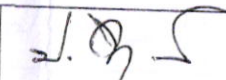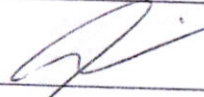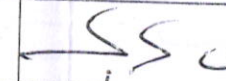 กองช่าง	โครงการก่อสร้าง ปรับปรุงถนนลูกรัง (เดิม)	เจ้าของโครงการ เทศบาลตำบลปึงโค้ง	ผู้เขียนแบบ 	นางสาวจุจิรา บัวหอม พนักงานจ้างทั่วไป	เห็นชอบ 	นายปริชา หนูทองแก้ว ปลัดเทศบาลตำบลปึงโค้ง	มาตรฐาน 1 : 100
		สถานที่ก่อสร้าง (หมู่บ้านปงตอง) บ้านใหม่สามัคคี หมู่ที่ 10 ตำบลปึงโค้ง	ผู้ตรวจสอบ 	นายราเชนทร์ บัวเขียว ผู้อำนวยการกองช่าง	อนุมัติ 	นายสุทัศน์ บ้านเย็น นายกเทศมนตรีตำบลปึงโค้ง	วัน/เดือน/ปี แบบ A - 03
						รวม 03 05	

รายการซ่อมแซมถนนลูกรัง

1. ทำการรื้อกลางวัชพืช หญ้า ดินเลนโคลน และวัสดุอื่นที่ไม่พึงประสงค์ออกจากพื้นทางลูกรังเดิม
2. ทำการรองลูกรังเสริมพื้นทางให้ได้ระดับแล้วทำการปรับเกลี่ย

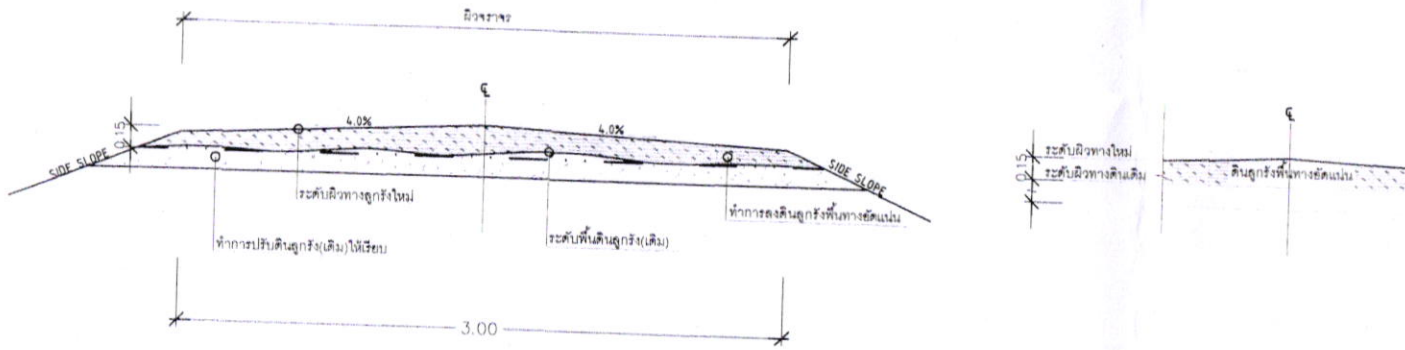

รูปตัดโครงสร้างทาง

<p>กองช่าง</p>	<p>โครงการก่อสร้าง ปรับปรุงถนนลูกรัง (เดิม)</p>	<p>เจ้าของโครงการ เทศบาลตำบลปึงไค้</p>	<p>ผู้เขียนแบบ <i>[Signature]</i></p>	<p>นางสาวรุจิรา บัวหอม พนักงานจ้างทั่วไป</p>	<p>เห็นชอบ <i>[Signature]</i></p>	<p>นายปรีชา หนูทองแก้ว ปลัดเทศบาลตำบลปึงไค้</p>	<p>มาตราส่วน Not to scale</p>	
	<p>สถานที่ก่อสร้าง (หอย่อมบ้านปงตอง) บ้านใหม่สามัคคี หมู่ที่ 10 ตำบลปึงไค้</p>	<p>ผู้ตรวจสอบ <i>[Signature]</i></p>	<p>นายราเชนต์ บัวเขียว ผู้อำนวยการกองช่าง</p>	<p>อนุมัติ <i>[Signature]</i></p>	<p>นายสุทัศน์ บานเย็น นายกเทศมนตรีตำบลปึงไค้</p>	<p>วัน/เดือน/ปี -</p>	<p>แบบ A - 04</p>	
<p>รวม</p>							<p>แผ่นที่ 04</p>	<p>05</p>