

จุดสิ้นสุดโครงการ STA 0+700
UTM พิกัด 2157903 N 504712 E

ที่ทำกิน

ที่ทำกิน

ที่ทำกิน

จุดเริ่มต้นโครงการ STA 0+000
UTM พิกัด 2158259 N 505204 E

ที่ทำกิน

(ห้วยอมบ้านปงตอง)

ที่ทำกิน

ที่ทำกิน

วัดแสงมงคล (ปงตอง)

จุดสิ้นสุดโครงการ STA 0+700
UTM พิกัด 2157903 N 504712 E

ที่ทำกิน

ที่ทำกิน

ที่ทำกิน

จุดเริ่มต้นโครงการ STA 0+000
UTM พิกัด 2158259 N 505204 E

ผังบริเวณ

แผนที่สังเขปแสดงสถานที่โครงการปรับปรุงถนนลูกรัง (เดิม) จากสวนนายชัช ภูริสุวรรณกุล ถึงสวนนายสุรพล แซ่จาง (ห้วยอมบ้านปงตอง) บ้านใหม่สามัคคี หมู่ที่ 10 ตำบลปึงโค้ง อำเภอยางตลาด จังหวัดเชียงใหม่



โครงการก่อสร้าง
ปรับปรุงถนนลูกรัง (เดิม)

เจ้าของโครงการ
เทศบาลตำบลปึงโค้ง

ผู้เขียนแบบ

(Handwritten signature)

นางสาวรุจิรา บัวหอม
พนักงานจ้างทั่วไป

เห็นชอบ

(Handwritten signature)

นายปรีชา หนูทองแก้ว
ปลัดเทศบาลตำบลปึงโค้ง

มาตราส่วน 1 : 100

สถานที่ก่อสร้าง
(ห้วยอมบ้านปงตอง) บ้านใหม่สามัคคี หมู่ที่ 10 ตำบลปึงโค้ง

ผู้ตรวจสอบ

(Handwritten signature)

นายราเชนต์ บัวเขียว
ผู้อำนวยการกองช่าง

อนุมัติ

(Handwritten signature)

นายสุทัศน์ บ้านเย็น
นายกเทศมนตรีตำบลปึงโค้ง

แบบ A - 02

แผ่นที่ 02

รวม 04



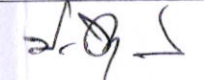
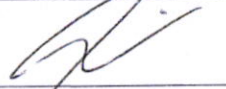
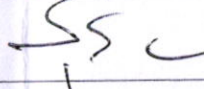
รายการประกอบแบบ

งานถางป่า ขุดตอ (CLEARING AND GRUBBING) เป็นการกำจัดต้นไม้ ตอไม้ พุ่มไม้ เศษไม้ ชยะ วัชพืช และสิ่งอื่นที่ไม่ต้องการ ภายในเขตทาง
วิธีการก่อสร้าง

1. การถางป่าให้ทำภายในบริเวณตลอดเขตทางและการขุดตอให้ทำภายในบริเวณที่จะทำการก่อสร้างคันทาง
2. บริเวณบ่อขี้มและแหล่งวัสดุ ให้เอาตอไม้ รากไม้และวัสดุอื่นๆ ไม่ต้องการประปนอยู่ออกจนเห็นว่าไม่มีสิ่งดังกล่าว ปนกับวัสดุที่จะนำมาใช้ในการก่อสร้าง
3. วัสดุจากการถางป่า ขุดตอ ให้นำไปทิ้งตามบริเวณที่ผู้ควบคุมงานเห็นสมควร
4. ตลอดระยะเวลาที่ถางป่า ขุดตอให้ทำด้วยความระมัดระวังในการตัดต้นไม้ ไม่ให้เกิดอันตรายและทำความเสียหายแก่ต้นไม้ที่คงไว้
5. หลังจากการถางป่า ขุดตอ ให้ปาดเกลี่ย ปรับแต่ง และเก็บเศษวัสดุไปทิ้งนอกเขตทางให้เรียบร้อย

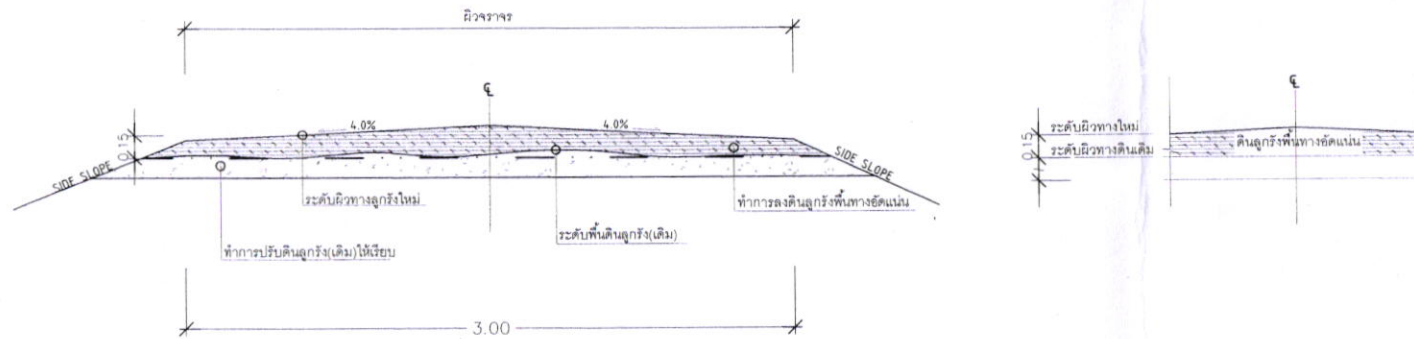
งานตกแต่งเกลี่ยคันทางเดิม (RESHAPING AND LEVELING) เป็นการเกลี่ยปรับระดับของพื้นถนนและไหล่ทางเดิมให้เรียบ รวมทั้งเอาวัชพืช และสิ่งสกปรกออกให้หมด
วิธีการก่อสร้าง

1. ให้ใช้รถเกรด หรือเครื่องมืออื่นปรับเกลี่ยแต่งผิวหน้าของคันทางเดิมตลอดความกว้างของคันทางรวมทั้งไหล่ทั้งสองข้างด้วย
2. ให้เก็บวัชพืช และสิ่งสกปรกบนคันทางเดิมออกให้หมด
3. ตอนใดที่สูง ให้ปาดออกให้ได้ระดับและตอนใดเป็นหลุม บ่อ หรือแอ่ง ให้ทำการขุดแต่งแล้วลงลูกรังบนคันทางเกลี่ยเป็นชั้นๆ ให้สม่ำเสมอตลอดพื้นที่ พรมน้ำแล้วทำการบดอัดแน่น
4. การตกแต่งเกลี่ยคันทางเดิมเมื่อเสร็จเรียบร้อยแล้วผิวของคันทางเดิมต้องเรียบสม่ำเสมอได้ระดับสะอาดและไม่มีแอ่ง หลุม บ่อ

 <p>กองช่าง</p>	<p>โครงการก่อสร้าง ปรับปรุงถนนลูกรัง (เดิม)</p>	<p>เจ้าของโครงการ เทศบาลตำบลปึงโค้ง</p>	<p>ผู้เขียนแบบ</p>		<p>นางสาวสุวิภา บัวหอม พนักงานจ้างทั่วไป</p>	<p>เห็นชอบ</p>		<p>นายปรีชา หนูทองแก้ว ปลัดเทศบาลตำบลปึงโค้ง</p>	<p>มาตราส่วน 1 : 100</p>
		<p>สถานที่ก่อสร้าง (หอย่อมบ้านปงดอง) บ้านใหม่สามัคคี หมู่ที่ 10 ตำบลปึงโค้ง</p>	<p>ผู้ตรวจสอบ</p>		<p>นายราเชนส์ บัวเขียว ผู้อำนวยการกองช่าง</p>	<p>อนุมัติ</p>		<p>นายสุทัศน์ บ้านเย็น นายกเทศมนตรีตำบลปึงโค้ง</p>	<p>วัน/เดือน/ปี</p>
								<p>แผ่นที่ 03</p>	<p>รวม 04</p>

รายการซ่อมแซมถนนลูกรัง

1. ทำการฉากลายวิธีพืด หน้า ดินเลนโคลน และวัสดุอื่นที่ไม่พึงประสงค์ออกจากพื้นทางลูกรังเดิม
2. ทำการรองลูกรังเสริมพื้นทางให้ได้ระดับแล้วทำการปรับเกลี่ย



รูปตัดโครงสร้างทาง

<p>กองช่าง</p>	<p>โครงการก่อสร้าง ปรับปรุงถนนลูกรัง (เดิม)</p>	<p>เจ้าของโครงการ เทศบาลตำบลปึงโค้ง</p>	<p>ผู้เขียนแบบ</p>	<p>นางสาวรุจิรา บัวหอม พนักงานจ้างทั่วไป</p>	<p>เห็นชอบ</p>	<p>นายปรีชา หนูทองแก้ว ปลัดเทศบาลตำบลปึงโค้ง</p>	<p>มาตราส่วน วัน/เดือน/ปี</p>	<p>Not to scale</p>	
	<p>สถานที่ก่อสร้าง (หม่อมบ้านปงดอง) บ้านใหม่สามัคคี หมู่ที่ 10 ตำบลปึงโค้ง</p>	<p>ผู้ตรวจสอบ</p>	<p>นายราเชนต์ บัวเขียว ผู้อำนวยการกองช่าง</p>	<p>อนุมัติ</p>	<p>นายสุทัศน์ บานเย็น นายกเทศมนตรีตำบลปึงโค้ง</p>	<p>แบบ</p>	<p>A - 04</p>	<p>แผ่นที่</p>	<p>04</p>
							<p>รวม</p>	<p>04</p>	<p>04</p>