


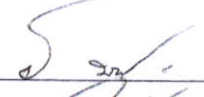
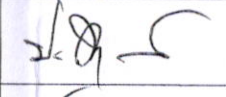
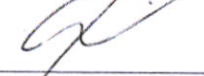

รายการประกอบแบบ

งานถางป่า ขุดตอ (CLEARING AND GRUBBING) เป็นการกำจัดต้นไม้ ตอไม้ พุ่มไม้ เศษไม้ ขยะ วัชพืช และสิ่งอื่นที่ไม่ต้องการ ภายในเขตทาง
วิธีการก่อสร้าง

1. การถางป่าให้ทำภายในบริเวณตลอดเขตทางและการขุดตอให้ทำภายในบริเวณที่จะทำการก่อสร้างคันทาง
2. บริเวณบ่อขี้มและแหล่งวัสดุ ให้เอาตอไม้ รากไม้และวัสดุอื่นๆ ไม่ต้องการประปนอยู่ออกจนเห็นว่าไม่มีสิ่งดังกล่าว ปนกับวัสดุที่จะนำมาใช้ในการก่อสร้าง
3. วัสดุจากการถางป่า ขุดตอ ให้นำไปทิ้งตามบริเวณที่ผู้ควบคุมงานเห็นสมควร
4. ตลอดระยะเวลาที่ถางป่า ขุดตอให้ทำด้วยความระมัดระวังในการตัดต้นไม้ ไม่ให้เกิดอันตรายและทำความเสียหายแก่ต้นไม้ที่คงไว้
5. หลังจากการถางป่า ขุดตอ ให้ปาดเกลี่ย ปรับแต่ง และเก็บเศษวัสดุไปทิ้งนอกเขตทางให้เรียบร้อย


งานตกแต่งเกลี่ยคันทางเดิม (RESHAPING AND LEVELING) เป็นการเกลี่ยปรับระดับของพื้นถนนและไหล่ทางเดิมให้เรียบ รวมทั้งเอาวัชพืช และสิ่งสกปรกออกให้หมด
วิธีการก่อสร้าง

1. ให้ใช้รถเกรด หรือเครื่องมืออื่นปรับเกลี่ยแต่งผิวหน้าของคันทางเดิมตลอดความกว้างของคันทางรวมทั้งไหล่ทั้งสองข้างด้วย
2. ให้เก็บวัชพืช และสิ่งสกปรกบนคันทางเดิมออกให้หมด
3. ตอนใดที่สูง ให้ปาดออกให้ได้ระดับและตอนใดเป็นหลุม บ่อ หรือแอ่ง ให้ทำการขุดแต่งแล้ววางลูกวางบนคันทางเกลี่ยเป็นชั้นๆ ให้สม่ำเสมอตลอดพื้นที่ พรมน้ำแล้วทำการบดอัดแน่น
4. การตกแต่งเกลี่ยคันทางเดิมเมื่อเสร็จเรียบร้อยแล้วผิวของคันทางเดิมต้องเรียบสม่ำเสมอได้ระดับสะอาดและไม่มีแอ่ง หลุม บ่อ


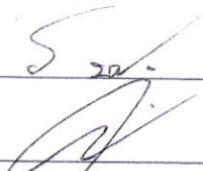
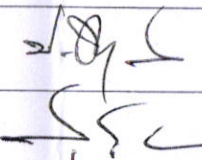
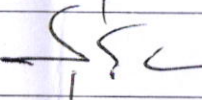
 กองช่าง	โครงการก่อสร้าง ปรับปรุงถนนลูกรัง (เดิม)	เจ้าของโครงการ เทศบาลตำบลปึงโค้ง	ผู้เขียนแบบ		นางสาวจุฑา บัวหอม พนักงานจ้างทั่วไป	เห็นชอบ		นายปรีชา หนูทองแก้ว ปลัดเทศบาลตำบลปึงโค้ง	มาตรฐาน 1 : 100 วัน/เดือน/ปี
		สถานที่ก่อสร้าง บ้านใหม่สามัคคี หมู่ที่ 10 ตำบลปึงโค้ง	ผู้ตรวจสอบ		นายราเชนต์ บัวเขียว ผู้อำนวยการกองช่าง	อนุมัติ		นายสุทธิพันธ์ บานเย็น นายกเทศมนตรีตำบลปึงโค้ง	แบบ A - 03 แผ่นที่ 03 รวม 04

รายการซ่อมแซมถนนลูกรัง

1. ทำการตากวางวัชพืช หญ้า ดินเลนโคลน และวัสดุอื่นที่ไม่พึงประสงค์ออกจากพื้นทางลูกรังเดิม
2. ทำการลงลูกรังเสริมพื้นทางให้ได้ระดับแล้วทำการปรับเกลี่ย

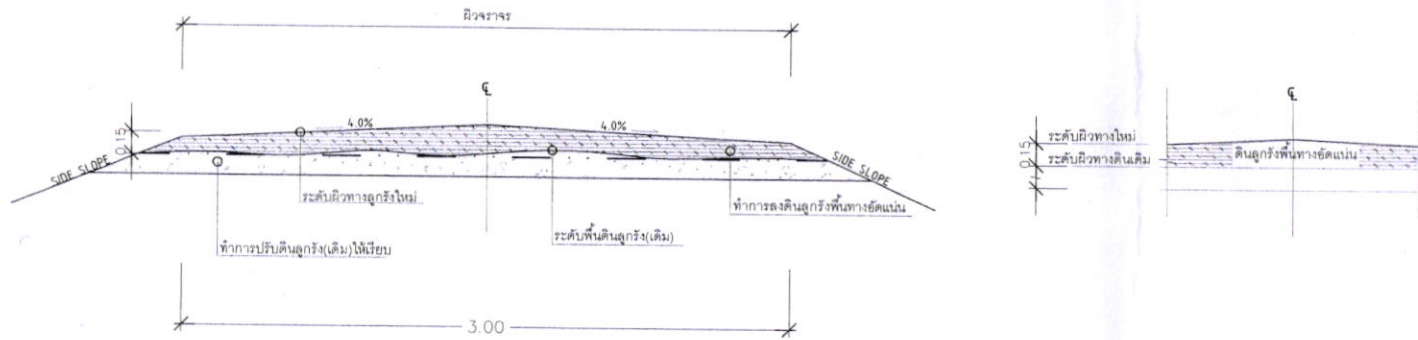

รูปตัดโครงสร้างทาง

 กองช่าง	โครงการก่อสร้าง	เจ้าของโครงการ	ผู้เขียนแบบ		นางสาวรุจิรา บัวหอม	เห็นชอบ		นายปรีชา หนูทองแก้ว	มาตรฐาน	Not to scale
	ปรับปรุงถนนลูกรัง (เดิม)	เทศบาลตำบลบึงไค้			พนักงานจ้างทั่วไป			ปลัดเทศบาลตำบลบึงไค้	วัน/เดือน/ปี	
	สถานที่ก่อสร้าง		ผู้ตรวจสอบ		นายราเชนต์ บัวเขียว	อนุมัติ		นายสุทัศน์ บานเย็น	แบบ	A - 04
	บ้านใหม่สามัคคี หมู่ที่ 10 ตำบลบึงไค้			ผู้อำนวยการกองช่าง	นายกเทศมนตรีตำบลบึงไค้			แผ่นที่	04	รวม