

| ARCHITECTURAL DRAWING | | | ELECTRICAL DRAWING | | |
|-----------------------|-------------|--|--------------------|-------------|------------------|
| No. | DRAWING No. | | No. | DRAWING No. | |
| 01 | A - 01 | สารบัญแบบ, สัญลักษณ์แบบ | | | |
| 02 | A - 02 | แผนที่สิ่งเขปลดงานที่ปรับปรุงถนนลูกครึ่ง(เดิม) | | | |
| 03 | A - 03 | รายการประกอบแบบ | | | |
| 04 | A - 04 | รูปตัดการปรับปรุงถนนลูกครึ่งโดยทั่วไป | | | |
| | | | | | |
| | | | | | |
| No. | DRAWING No. | STRUCTURES DRAWING | No. | DRAWING No. | SANITARY DRAWING |
| | | | | | |
| | | | | | |
| | | | | | |
| | | | | | |
| | | | | | |

สัญลักษณ์แบบ

SPECIFICATION FOR ROOM

DIRECTION OF SECTION


MATERIAL



- FIN. GROUND
- SAND
- CONCRETE
- 0.125m THK. LOCAL BRICK WALL

WALL NUMBER


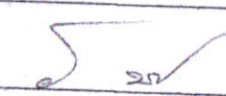
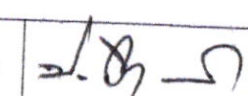
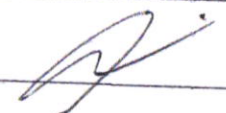
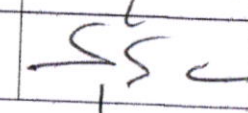
DIMENTION

- X.XX EDGE TO EDGE LINES
- X.XX CENTER TO EDGE LINES
- X.XX CENTER TO CENTER LINES

| | | | | | | | | |
|---|---|--|-------------|---|---------|-------|---|-------------------|
|  <p>กรุงเทพมหานคร กรุงเทพมหานคร</p> | โครงการก่อสร้าง ปรับปรุงถนนลูกครึ่ง (เดิม) | เจ้าของโครงการ เทศบาลตำบลบึงไผ่ | ผู้เขียนแบบ | นางสาวจุริลา บัวหอม พนักงานช่างทั่วไป | เห็นชอบ | ๗.๕-๕ | นายปริชา หนูทองแก้ว ปลัดเทศบาลตำบลบึงไผ่ | มาตราส่วน 1 : 100 |
| | | สถานที่ก่อสร้าง บ้านไตรสภาวะคม หมู่ที่ 5 ตำบลบึงไผ่ | ผู้ตรวจสอบ | นายราเชนต์ บัวเขียว ผู้อำนวยการกองช่าง | อนุมัติ | ๕ | นายสุทัศน์ บ้านเย็น นายกเทศมนตรีตำบลบึงไผ่ | วันเดือนปี |
| กองช่าง | | | | | | | แบบ A - 01 | รวม 01 / 04 |

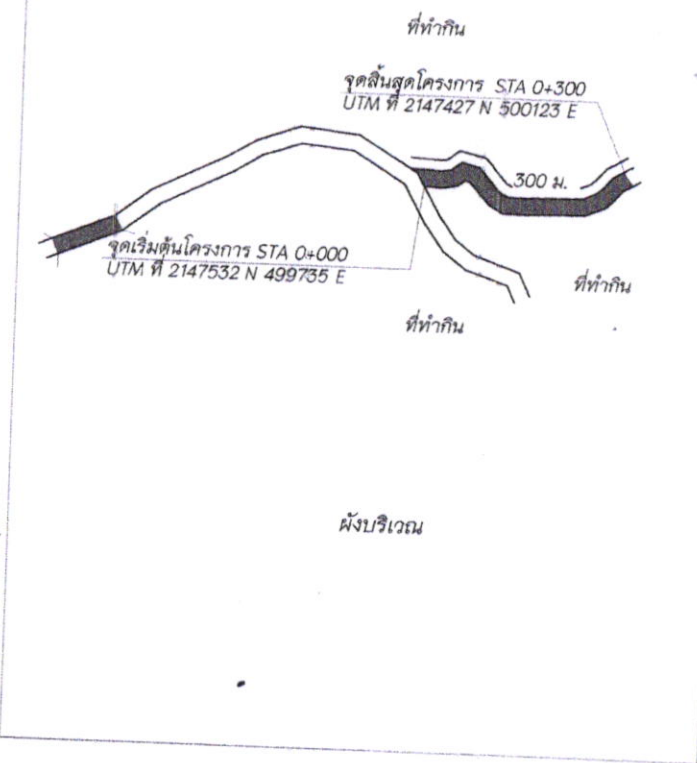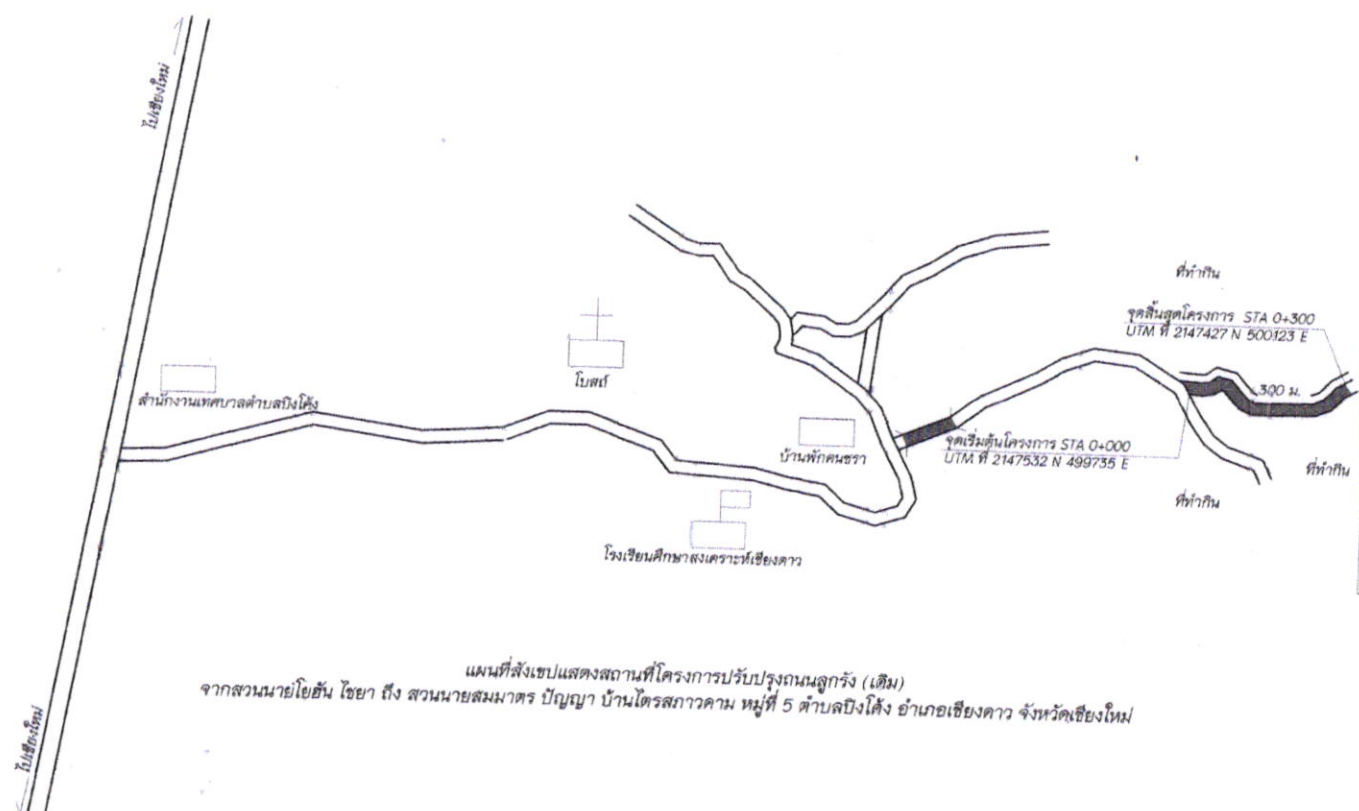

แผนที่สังเขปแสดงสถานที่โครงการปรับปรุงถนนลูกรัง (เดิม)
จากสวนนายโยฮัน โยธา ถึง สวนนายสมมาตร ปัญญา บ้านไตรสรวาคม หมู่ที่ 5 ตำบลปงโค้ง อำเภอเชียงดาว จังหวัดเชียงใหม่

| | | | | | | | |
|---|---|---|---|--|--|--|--------------------|
|  กองช่าง | โครงการก่อสร้าง ปรับปรุงถนนลูกรัง (เดิม) | เจ้าของโครงการ เทศบาลตำบลปงโค้ง | ผู้เขียนแบบ  | นางสาวรุจิรา บัวหอม พนักงานจ้างทั่วไป | เห็นชอบ  | นายปรีชา หนูทองแก้ว ปลัดเทศบาลตำบลปงโค้ง | มาตรฐาน 1 : 100 |
| | | สถานที่ก่อสร้าง บ้านไตรสรวาคม หมู่ที่ 5 ตำบลปงโค้ง | ผู้ตรวจสอบ  | นายราเชนทร์ ขิวเขียว ผู้อำนวยการกองช่าง | อนุมัติ  | นายสุทัศน์ บานเย็น นายกเทศมนตรีตำบลปงโค้ง | วันที่ 02 |


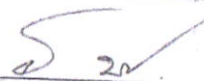
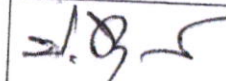
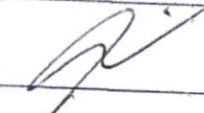
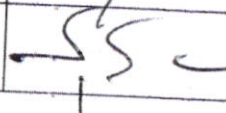
รายการประกอบแบบ

งานถางป่า ขุดต่อ (CLEARING AND GRUBBING) เป็นการกำจัดต้นไม้ ตอไม้ พุ่มไม้ เศษไม้ ชยะ วัชพืช และสิ่งอื่นที่ไม่ต้องการ ภายในเขตทาง
วิธีการก่อสร้าง

1. การถางป่าให้ทำภายในบริเวณตลอดเขตทางและการขุดต่อให้ทำภายในบริเวณที่จะทำการก่อสร้างคันทาง
2. บริเวณบ่อขุดและแหล่งวัสดุ ให้เอาตอไม้ รากไม้และวัสดุอื่นๆ ไม่ต้องการปะปนอยู่ออกจนเห็นว่าไม่มีสิ่งดังกล่าว ปนกับวัสดุที่จะนำมาใช้ในการก่อสร้าง
3. วัสดุจากการถางป่า ขุดต่อ ให้นำไปทิ้งตามบริเวณที่ผู้ควบคุมงานเห็นสมควร
4. ตลอดระยะเวลาที่ถางป่า ขุดต่อให้ทำด้วยความระมัดระวังในการตัดต้นไม้ ไม่ให้เกิดอันตรายและทำความเสียหายแก่ต้นไม้ที่คงไว้
5. หลังจากการถางป่า ขุดต่อ ให้ปาดเกลี่ย ปรับแต่ง และเก็บเศษวัสดุไปทิ้งนอกเขตทางให้เรียบร้อย


งานตกแต่งเกลี่ยคันทางเดิม (RESHAPING AND LEVELING) เป็นการ เกลี่ยปรับระดับของพื้นถนนและไหล่ทางเดิมให้เรียบ รวมทั้งเอาวัชพืช และสิ่งสกปรกออกให้หมด
วิธีการก่อสร้าง

1. ให้ใช้รถเกรด หรือเครื่องมืออื่นปรับเกลี่ยแต่งผิวหน้าของคันทางเดิมตลอดความกว้างของคันทางรวมทั้งไหล่ทั้งสองข้างด้วย
2. ให้เก็บวัชพืช และสิ่งสกปรกบนคันทางเดิมออกให้หมด
3. ตอนใดที่สูง ให้ปาดออกให้ได้ระดับและตอนใดเป็นหลุม บ่อ หรือแอ่ง ให้ทำการขุดแต่งแล้วลงลูกรังบนคันทางเกลี่ยเป็นชั้นๆ ให้สม่ำเสมอตลอดพื้นที่ พรมน้ำแล้วทำการอัดแน่น
4. การตกแต่งเกลี่ยคันทางเดิมเมื่อเสร็จเรียบร้อยแล้วผิวของคันทางเดิมต้องเรียบสม่ำเสมอได้ระดับสะอาดและไม่มีแอ่ง หลุม บ่อ


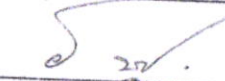
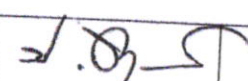
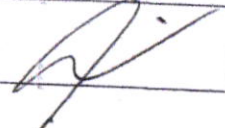
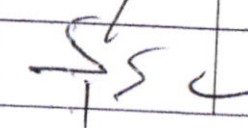
| | | | | | | | |
|---|---|---|---|--|--|---|------------------------------------|
|  กองช่าง | โครงการก่อสร้าง ปรับปรุงถนนลูกรัง (เดิม) | เจ้าของโครงการ เทศบาลตำบลบึงไค้ | ผู้เขียนแบบ  | นางสาวจุฑา บัวหอม พนักงานจ้างทั่วไป | เห็นชอบ  | นายปรีชา พุทธิทองแก้ว ปลัดเทศบาลตำบลบึงไค้ | มาตรฐาน 1 : 100 วัน/เดือน/ปี |
| | | สถานที่ก่อสร้าง บ้านไตรสรวาคม หมู่ที่ 5 ตำบลบึงไค้ | ผู้ตรวจสอบ  | นายราเชนทร์ บัวเขียว ผู้อำนวยการกองช่าง | อนุมัติ  | นายสุทัศน์ บานเย็น นายกเทศมนตรีตำบลบึงไค้ | แบบ A - 03 แผ่นที่ 03 รวม 04 |

รายการซ่อมแซมถนนลูกรัง

1. ทำการรื้อถอนผิวจราจร หน้าดินเลนโคลน และวัสดุอื่นที่ไม่พึงประสงค์ออกจากพื้นทางลูกรังเดิม
2. ทำการรองลูกรังเสริมพื้นทางให้ได้ระดับแล้วทำการปรับเกลี่ย

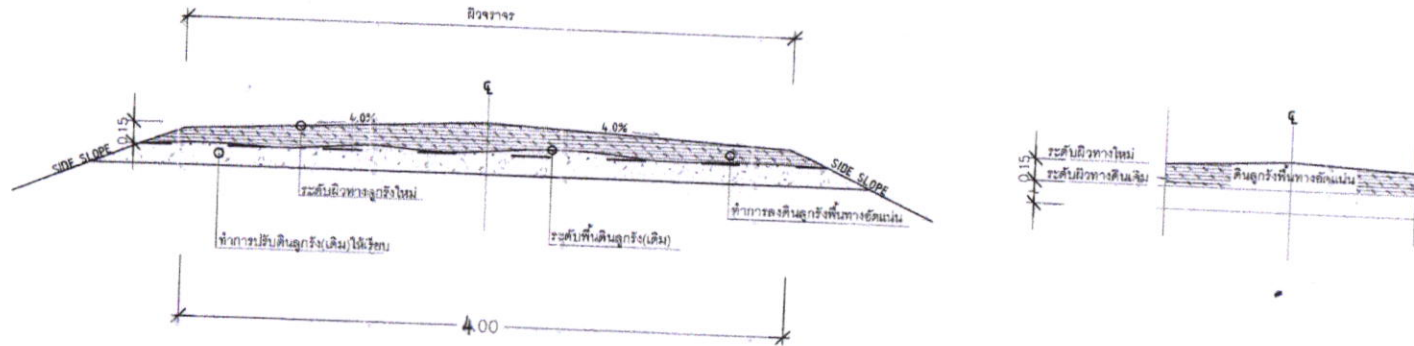

รูปตัดโค้งสร้างทาง

| | | | | | | | | |
|---|---|---|---|--|--|---|-------------------------|----|
|  กองช่าง | โครงการก่อสร้าง ปรับปรุงถนนลูกรัง (เดิม) | เจ้าของโครงการ เทศบาลตำบลปึงโค้ง | ผู้เขียนแบบ  | นางสาวสุวิภา มิวหอม พนักงานจ้างทั่วไป | เห็นชอบ  | นายปริชา หนูทองแก้ว ปลัดเทศบาลตำบลปึงโค้ง | มาตรฐาน Not to scale | |
| | | สถานที่ก่อสร้าง บ้านไตรสภาวคคม หมู่ที่ 5 ตำบลปึงโค้ง | ผู้ตรวจสอบ  | นายราเชนทร์ บัวเชือก ผู้อำนวยการกองช่าง | อนุมัติ  | นายสุทัศน์ บานเย็น นายกเทศมนตรีตำบลปึงโค้ง | วัสดุ A - 04 | |
| | | | | | | | รวม 04 | 04 |