
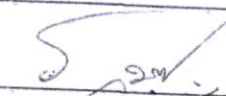
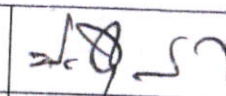
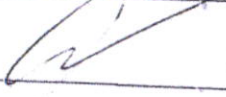
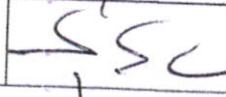


แผนที่สังเขปแสดงสถานที่โครงการปรับปรุงถนนลูกรัง (เดิม)
จากแท่งค้ำน้ำ ถึง สวนนายจุม โสภาคะคุ บ้านไตรสภาวคาม หมู่ที่ 5 ตำบลบึงไค้ อำเภอเชียงดาว จังหวัดเชียงใหม่

 กองช่าง	โครงการก่อสร้าง ปรับปรุงถนนลูกรัง (เดิม)	เจ้าของโครงการ เทศบาลตำบลบึงไค้	ผู้เขียนแบบ 	นางสาวรุจิรา บัวหอม พนักงานจ้างทั่วไป	เห็นชอบ 	นายวีระ หนูทองแก้ว ปลัดเทศบาลตำบลบึงไค้	มาตรฐาน 1 : 100
		สถานที่ก่อสร้าง บ้านไตรสภาวคาม หมู่ที่ 5 ตำบลบึงไค้	ผู้ตรวจสอบ 	นายชาเชนต์ บัวเขียว ผู้อำนวยการกองช่าง	อนุมัติ 	นายสุทัศน์ บ้านเย็น นายกเทศมนตรีตำบลบึงไค้	แบบ A - 02
							วันที่ 02 / 04

รายการประกอบแบบ

งานถางป่า ขุดตอ (CLEARING AND GRUBBING) เป็นการกำจัดต้นไม้ ตอไม้ พุ่มไม้ เศษไม้ ขยะ วัชพืช และสิ่งอื่นที่ไม่ต้องการ ภายในเขตทาง


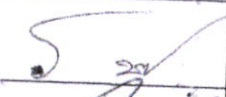
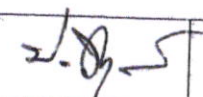
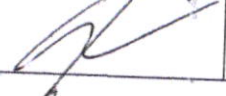
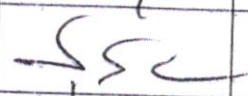
วิธีการก่อสร้าง

1. การถางป่าให้ทำภายในบริเวณตลอดเขตทางและการขุดตอให้ทำภายในบริเวณที่จะทำการก่อสร้างคันทาง
2. บริเวณบ่อขุดและแหล่งวัสดุ ให้เอาตอไม้ รากไม้และวัสดุอื่นๆ ไม่ต้องการปะปนออกจนเห็นว่าไม่มีสิ่งดังกล่าว ปนกับวัสดุที่จะนำมาใช้ในการก่อสร้าง
3. วัสดุจากการถางป่า ขุดตอ ให้นำไปทิ้งตามบริเวณที่ผู้ควบคุมงานเห็นสมควร
4. ตลอดระยะเวลาที่ถางป่า ขุดตอ ให้ทำด้วยความระมัดระวังในการตัดต้นไม้ ไม่ให้เกิดอันตรายและทำความเสียหายแก่ต้นไม้ที่คงไว้
5. หลังจากการถางป่า ขุดตอ ให้ปาดเกลี่ย ปรับแต่ง และเก็บเศษวัสดุไปทิ้งนอกเขตทางให้เรียบร้อย

งานตกแต่งเกลี่ยคันทางเดิม (RESHAPING AND LEVELING) เป็นการเกลี่ยปรับระดับของพื้นถนนและไหล่ทางเดิมให้เรียบ รวมทั้งเอาวัชพืช และสิ่งสกปรกออกให้หมด


วิธีการก่อสร้าง

1. ให้ใช้รถเกรด หรือเครื่องมืออื่นปรับเกลี่ยแต่งผิวหน้าของคันทางเดิมตลอดความกว้างของคันทางรวมทั้งไหล่ทั้งสองข้างด้วย
2. ให้เก็บวัชพืช และสิ่งสกปรกบนคันทางเดิมออกให้หมด
3. ตอนใดที่สูง ให้ปาดออกให้ได้ระดับและตอนใดเป็นหลุม บ่อ หรือแอ่ง ให้ทำการขุดแต่งแล้วลงลูกรังบนคันทางเกลี่ยเป็นชั้นๆ ให้สม่ำเสมอตลอดพื้นที่ พรมน้ำแล้วทำการบดอัดแน่น
4. การตกแต่งเกลี่ยคันทางเดิมเมื่อเสร็จเรียบร้อยแล้วผิวของคันทางเดิมต้องเรียบสม่ำเสมอได้ระดับสะอาดและไม่มีแอ่ง หลุม บ่อ


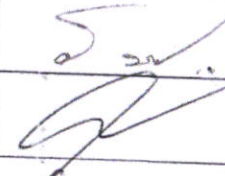
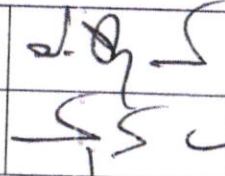

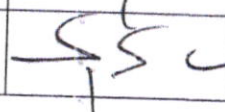
 กองช่าง	โครงการก่อสร้าง ปรับปรุงถนนลูกรัง (เดิม)	เจ้าของโครงการ เทศบาลตำบลปึงโค้ง	ผู้เขียนแบบ		นางสาวจุฑิรา บัวหอม พนักงานจ้างทั่วไป	เห็นชอบ		นายปรีชา หนูทองแก้ว ปลัดเทศบาลตำบลปึงโค้ง	มาตราส่วน 1 : 100
		สถานที่ก่อสร้าง บ้านไตรสาวลาม หมู่ที่ 5 ตำบลปึงโค้ง	ผู้ตรวจชอบ		นายสุทัศน์ บัวเขียว ผู้อำนวยการกองช่าง	อนุมัติ		นายสุทัศน์ บัวเย็น นายกเทศมนตรีตำบลปึงโค้ง	วันที่ เดือนที่ รวม

รายการซ่อมแซมถนนลูกรัง

1. ทำการตากถางวัชพืช หญ้า ดินเลนโคลน และวัสดุอื่นที่ไม่พึงประสงค์ออกจากพื้นทางลูกรังเดิม
2. ทำการลงลูกรังเสริมพื้นทางให้ได้ระดับแล้วทำการปรับเกลี่ย

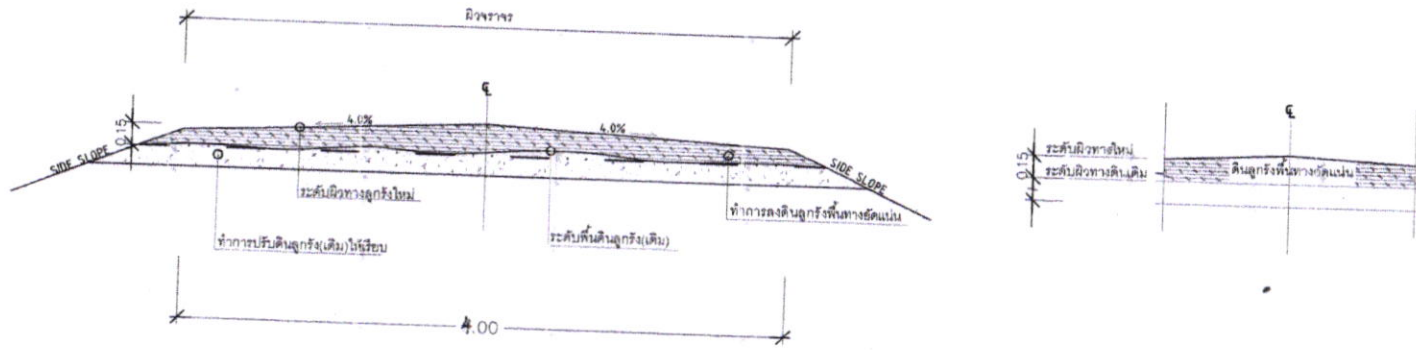

รูปตัดโครงสร้างทาง

 กองช่าง	โครงการก่อสร้าง ปรับปรุงถนนลูกรัง (เดิม)	เจ้าของโครงการ เทศบาลตำบลบึงไฉ่	ผู้เขียนแบบ 	นางสาวรุจิรา บัวหอม พนักงานจ้างทั่วไป	เห็นชอบ 	นายปรีชา หนูทองแก้ว ปลัดเทศบาลตำบลบึงไฉ่	มาตรฐาน Not to scale	
		สถานที่ก่อสร้าง บ้านไตรสภาวคาม หมู่ที่ 5 ตำบลบึงไฉ่	ผู้ตรวจสอบ 	นายราเชนทร์ บัวเขียว ผู้อำนวยการกองช่าง	อนุมัติ 	นายสุทัศน์ บานเย็น นายกเทศมนตรีตำบลบึงไฉ่	วัน/เดือน/ปี / /	แบบ A - 04
						รวม	04	04