
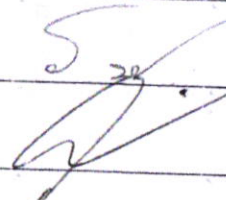
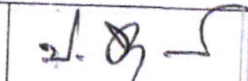
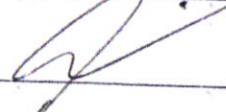
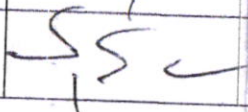


แผนที่สังเขปแสดงสถานที่โครงการปรับปรุงถนนลูกรัง (เดิม)  
จากบ้านนายประสิทธิ์ ถึง สวนนายทอง กาน้อย บ้านไตรสภากวาม หมู่ที่ 5 ตำบลปึงโค้ง อำเภอเสียดาว จังหวัดเชียงใหม่

 กองช่าง	โครงการก่อสร้าง ปรับปรุงถนนลูกรัง (เดิม)	เจ้าของโครงการ เทศบาลตำบลปึงโค้ง	ผู้เขียนแบบ 	นางสาวจุฑา บัวหอม พนักงานจ้างทั่วไป	เห็นชอบ 	นายปรีชา หนูทองแก้ว ปลัดเทศบาลตำบลปึงโค้ง	มาตรฐาน 1 : 100
	สถานที่ก่อสร้าง บ้านไตรสภากวาม หมู่ที่ 5 ตำบลปึงโค้ง	ผู้ตรวจสอบ 	นายสมานต์ บัวเขียว ผู้อำนวยการกองช่าง	อนุมัติ 	นายสุทัศน์ บานเย็น นายกเทศมนตรีตำบลปึงโค้ง	มาตรฐาน A - 02 แผ่นที่ 02 รวม 04	


รายการประกอบแบบ

งานถางป่า ขุดตอ (CLEARING AND GRUBBING) เป็นการกำจัดต้นไม้ ตอไม้ พุ่มไม้ เศษไม้ ขยะ วัชพืช และสิ่งอื่นที่ไม่ต้องการ ภายในเขตทาง  
วิธีการก่อสร้าง

1. การถางป่าให้ทำภายในบริเวณตลอดเขตทางและการขุดตอให้ทำภายในบริเวณที่จะทำการก่อสร้างคันทาง
2. บริเวณบ่อขุดและแหล่งวัสดุ ให้เอาตอไม้ รากไม้และวัสดุอื่นๆ ไม่ต้องการปะปนอยู่ออกจนเห็นว่าไม่มีสิ่งดังกล่าว ปนกับวัสดุที่จะนำมาใช้ในการก่อสร้าง
3. วัสดุจากการถางป่า ขุดตอ ให้นำไปทิ้งตามบริเวณที่ผู้ควบคุมงานเห็นสมควร
4. ตลอดระยะเวลาที่ถางป่า ขุดตอให้ทำด้วยความระมัดระวังในการตัดต้นไม้ ไม่ให้เกิดอันตรายและทำความเสียหายแก่ต้นไม้ที่คงไว้
5. หลังจากการถางป่า ขุดตอ ให้ปาดเกลี่ย ปรับแต่ง และเก็บเศษวัสดุไปทิ้งนอกเขตทางให้เรียบร้อย


งานตกแต่งเกลี่ยคันทางเดิม (RESHAPING AND LEVELING) เป็นการเกลี่ยปรับระดับของพื้นถนนและไหล่ทางเดิมให้เรียบ รวมทั้งเอาวัชพืช และสิ่งสกปรกออกให้หมด  
วิธีการก่อสร้าง

1. ให้ใช้รถเกรด หรือเครื่องมืออื่นปรับเกลี่ยแต่งผิวหน้าของคันทางเดิมตลอดความกว้างของคันทางรวมทั้งไหล่ทั้งสองข้างด้วย
2. ให้เก็บวัชพืช และสิ่งสกปรกบนคันทางเดิมออกให้หมด
3. คอนกรีตที่สูง ให้ปาดออกให้ได้ระดับและคอนกรีตเป็นหลุม บ่อ หรือแอ่ง ให้ทำการขุดแต่งแล้วลงลูกรังบนคันทางเกลี่ยเป็นชั้นๆ ให้สม่ำเสมอตลอดพื้นที่ พรมน้ำแล้วทำการบดอัดแน่น
4. การตกแต่งเกลี่ยคันทางเดิมเมื่อเสร็จเรียบร้อยแล้วผิวของคันทางเดิมต้องเรียบสม่ำเสมอได้ระดับสะอาดและไม่มีแอ่ง หลุม บ่อ

 <p>กองช่าง</p>	<p>โครงการก่อสร้าง ปรับปรุงถนนลูกรัง (เดิม)</p>	<p>เจ้าของโครงการ เทศบาลตำบลบึงไฉ่</p>	<p>ผู้เขียนแบบ</p>	<p>นางสาวรุจิรา บัวหอม พนักงานจ้างทั่วไป</p>	<p>เห็นชอบ</p>	<p>2/07/5</p>	<p>นายปริชา พุททองแก้ว ปลัดเทศบาลตำบลบึงไฉ่</p>	<p>มาตราส่วน 1 : 100</p>
		<p>สถานที่ก่อสร้าง บ้านไตรสภาวคาม หมู่ที่ 5 ตำบลบึงไฉ่</p>	<p>ผู้ตรวจสอบ</p>	<p>นายราเชนทร์ บัวเขียว ผู้อำนวยการกองช่าง</p>	<p>อนุมัติ</p>	<p>03</p>	<p>นายสุทัศน์ บานเย็น นายกเทศมนตรีตำบลบึงไฉ่</p>	<p>แบบ A - 03</p>

รายการซ่อมแซมถนนลูกรัง

1. ทำการตากวางวิธีพีช หญ้า ดินเลน ไคเลน และวัสดุอื่นที่ไม่พึงประสงค์ออกจากพื้นทางลูกรังเดิม
2. ทำการรองลูกรังเสริมพื้นทางให้ได้ระดับแล้วทำการปรับเกลี่ย

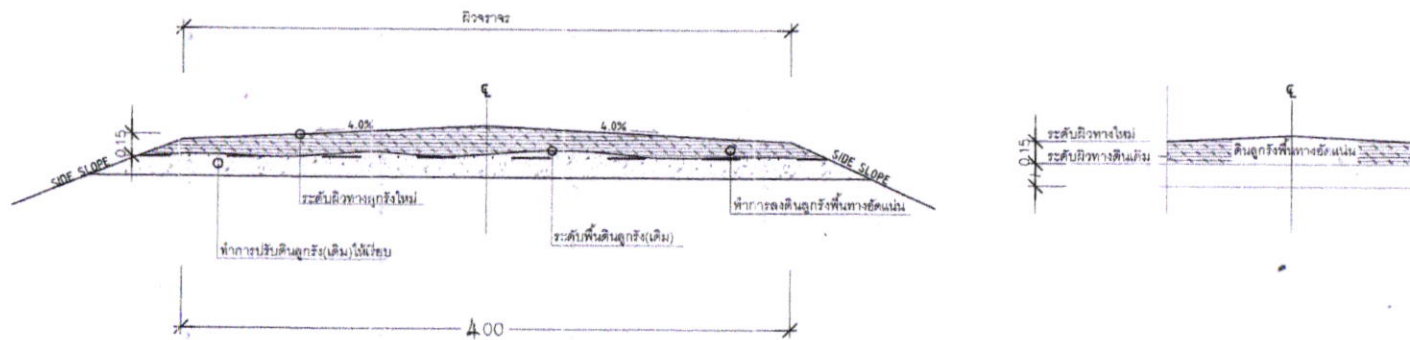

รูปตัดโครงสร้างทาง

<p>กองช่าง</p>	<p>โครงการก่อสร้าง ปรับปรุงถนนลูกรัง (เดิม)</p>	<p>เจ้าของโครงการ เทศบาลตำบลบึงไค้</p>	<p>ผู้เขียนแบบ</p>	<p>นางสาวรุจิรา บัวหอม พนักงานจ้างทั่วไป</p>	<p>เห็นชอบ</p>	<p>นายเปรี๊ยะ หนูทองแก้ว ปลัดเทศบาลตำบลบึงไค้</p>	<p>มาตราส่วน วัน/เดือน/ปี</p>	<p>Not to scale</p>
	<p>สถานที่ก่อสร้าง บ้านไตรสภาวะคาม หมู่ที่ 5 ตำบลบึงไค้</p>	<p>ผู้ตรวจสอบ</p>	<p>นายราเชนทร์ บัวเขียด ผู้อำนวยการกองช่าง</p>	<p>อนุมัติ</p>	<p>นายสุทัศน์ บานเย็น นายกเทศมนตรีตำบลบึงไค้</p>	<p>แบบ แผ่นที่ รวม</p>	<p>A - 04 04 04</p>	